

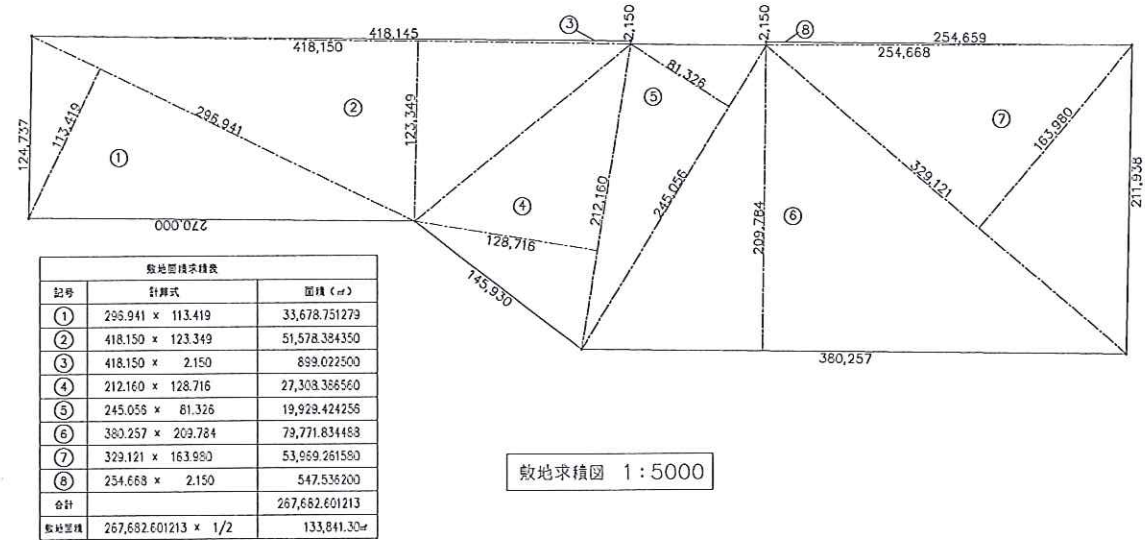


建築概要	
工事名称	総合研修センター（仮称）建物ほか新築工事
建築名称	研修棟
研修センター 計画概要	
地名地番	東京都江東区新木場4丁目13番
住居表示	—
用途地種	工業専用地種
防火地種	準防火地種
日影規制	無し
高度地区	無し
その他	航空法第二十八条六項：ヘリポート進入区域
敷地面積	133,841.30㎡
建築率	60%
容積率	200%
前面道路	北側/20m（法42条1-5）SS61.7.25 南側/12m（法42条1-5）SS61.7.23
研修棟 建築概要	
建築用途	事務所
階数	地上5階
構造	鉄骨造
柱構造	現場打設杭
最高高さ	26.20m（30.40m）
軒高さ	25.39m
建築面積	4,714.06㎡
延床面積	18,485.69㎡
容積対象	18,485.69㎡
容積率	%

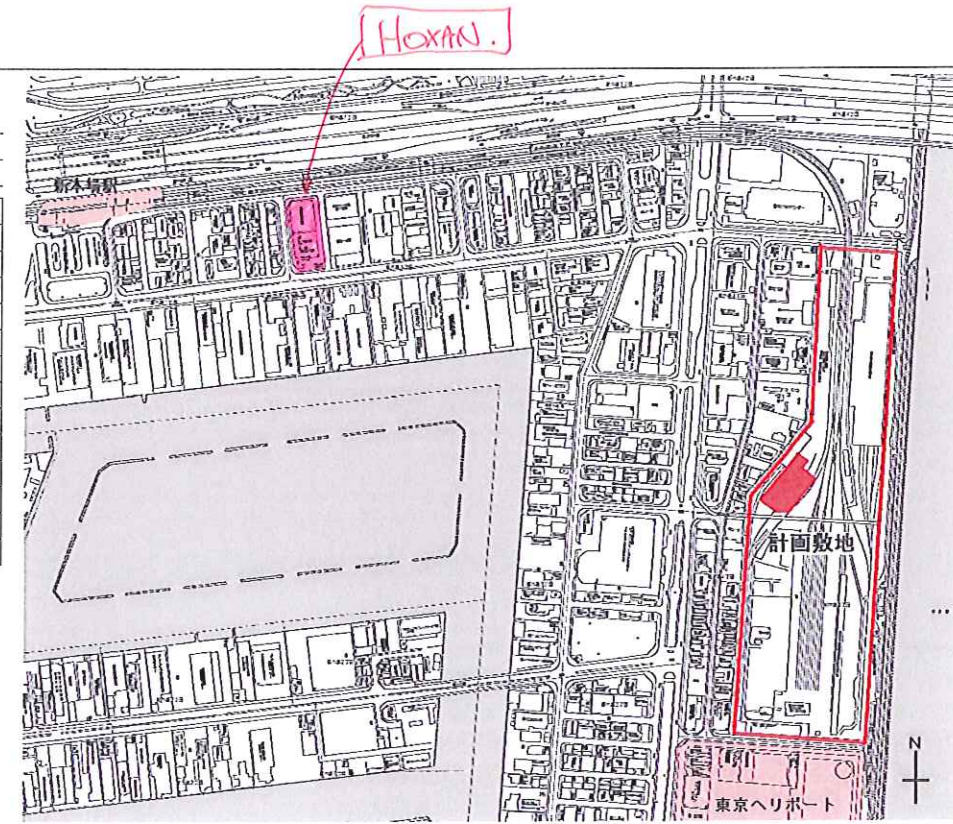

敷地求積図 1:5000

案内図

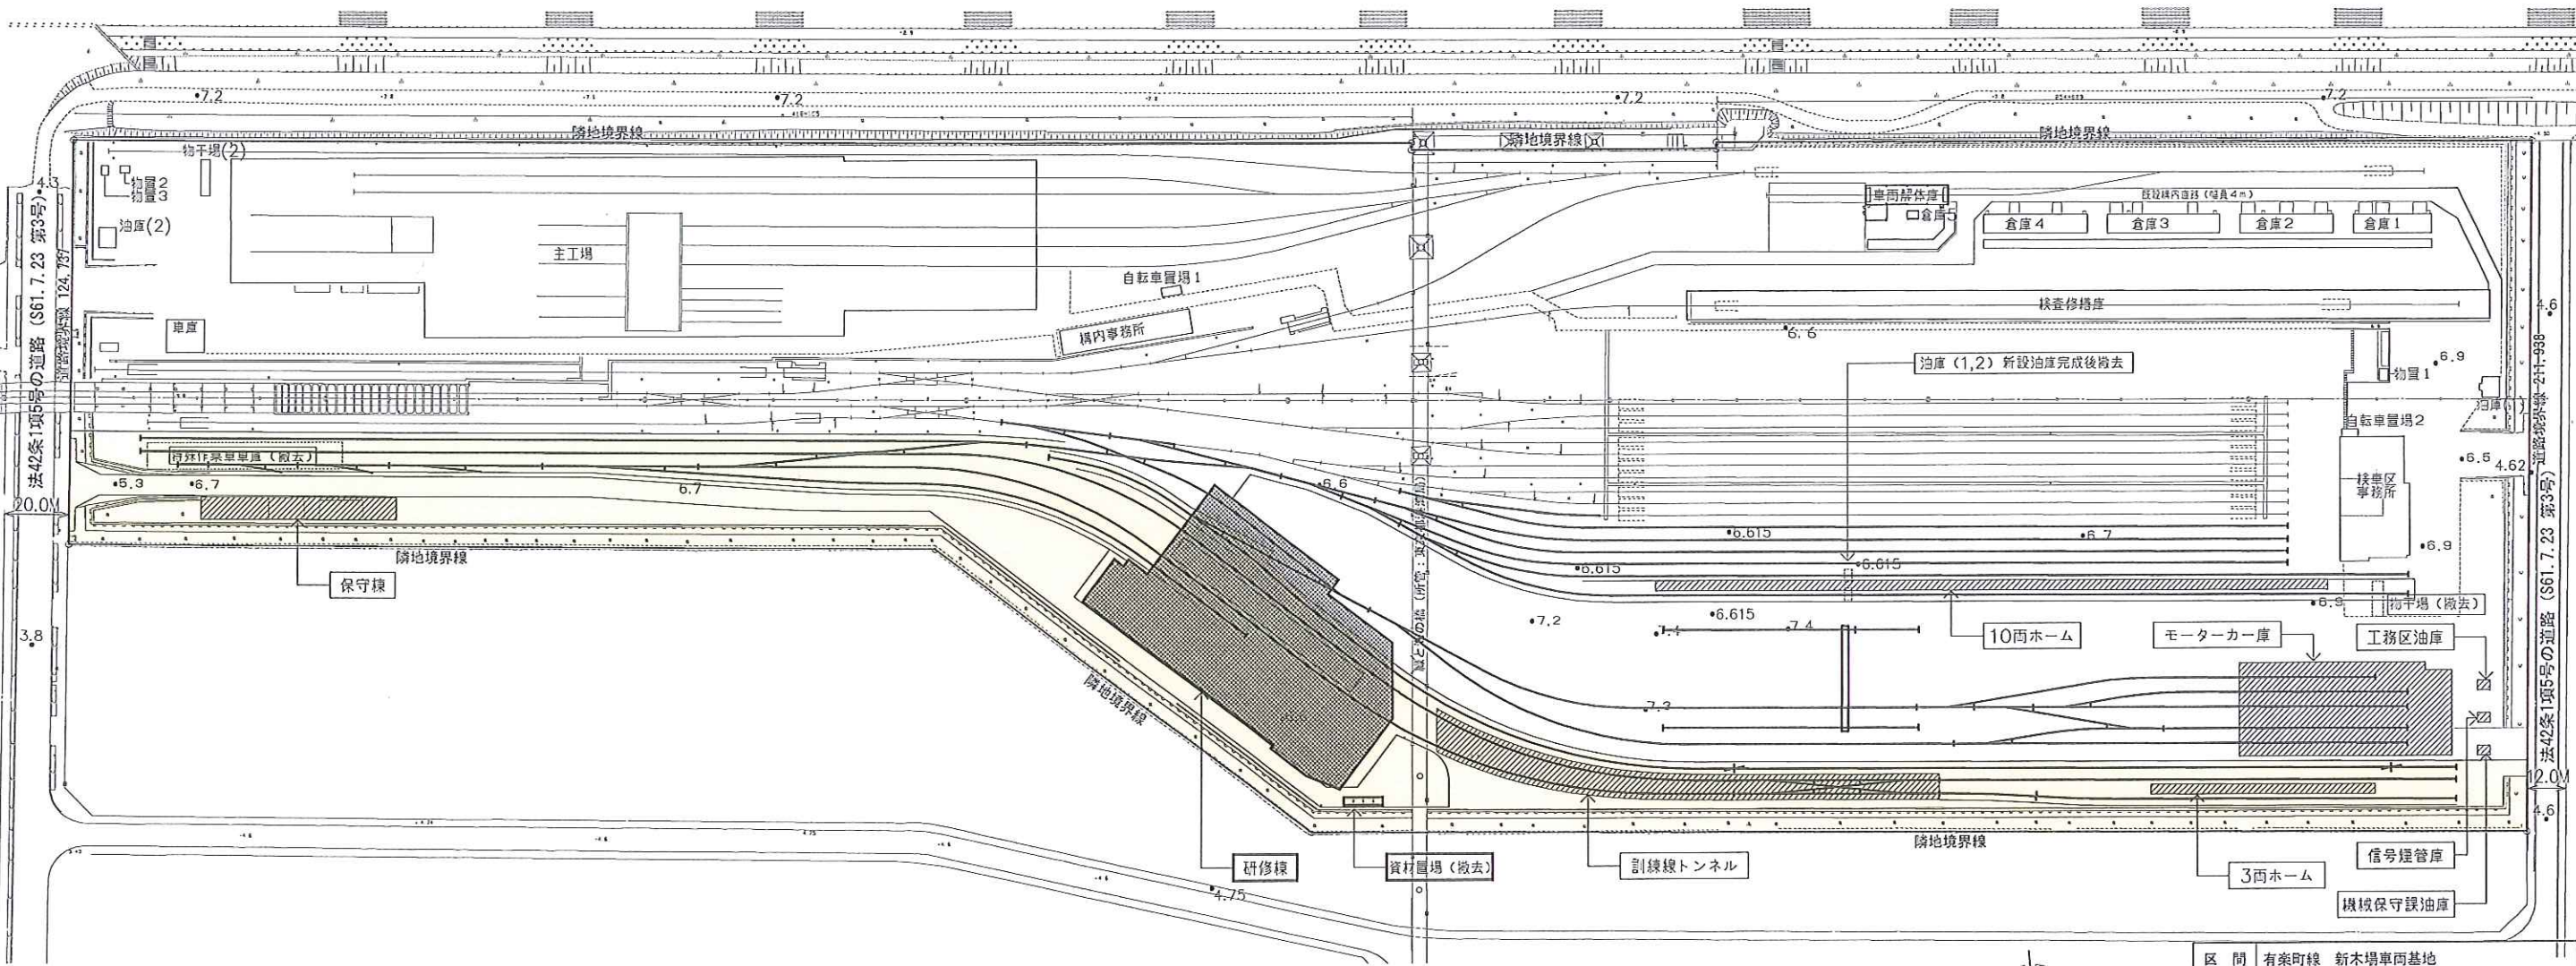


全体配置図 1:2000

- 建物名称
- 研修センター範囲
(東京電力発電所)
- 新設軌道


株式会社メトロレールファシリティーズ
一級建築士事務所
一級建築士事務所 東京都知事登録 第53437号
一級建築士建設大臣登録 第178623号 高津 登

区間	有楽町線 新木場車両基地
工事名称	総合研修センター（仮称）建物ほか新築工事
図面名称	【研修棟】 建物概要・案内図・全体配置図
図面番号	A-007
縮尺	(A3) 1:2000 (A1) 1:1000
完成	平成 25年 9月
設計	東京地下鉄株式会社 鉄道本部 工務部 建築課

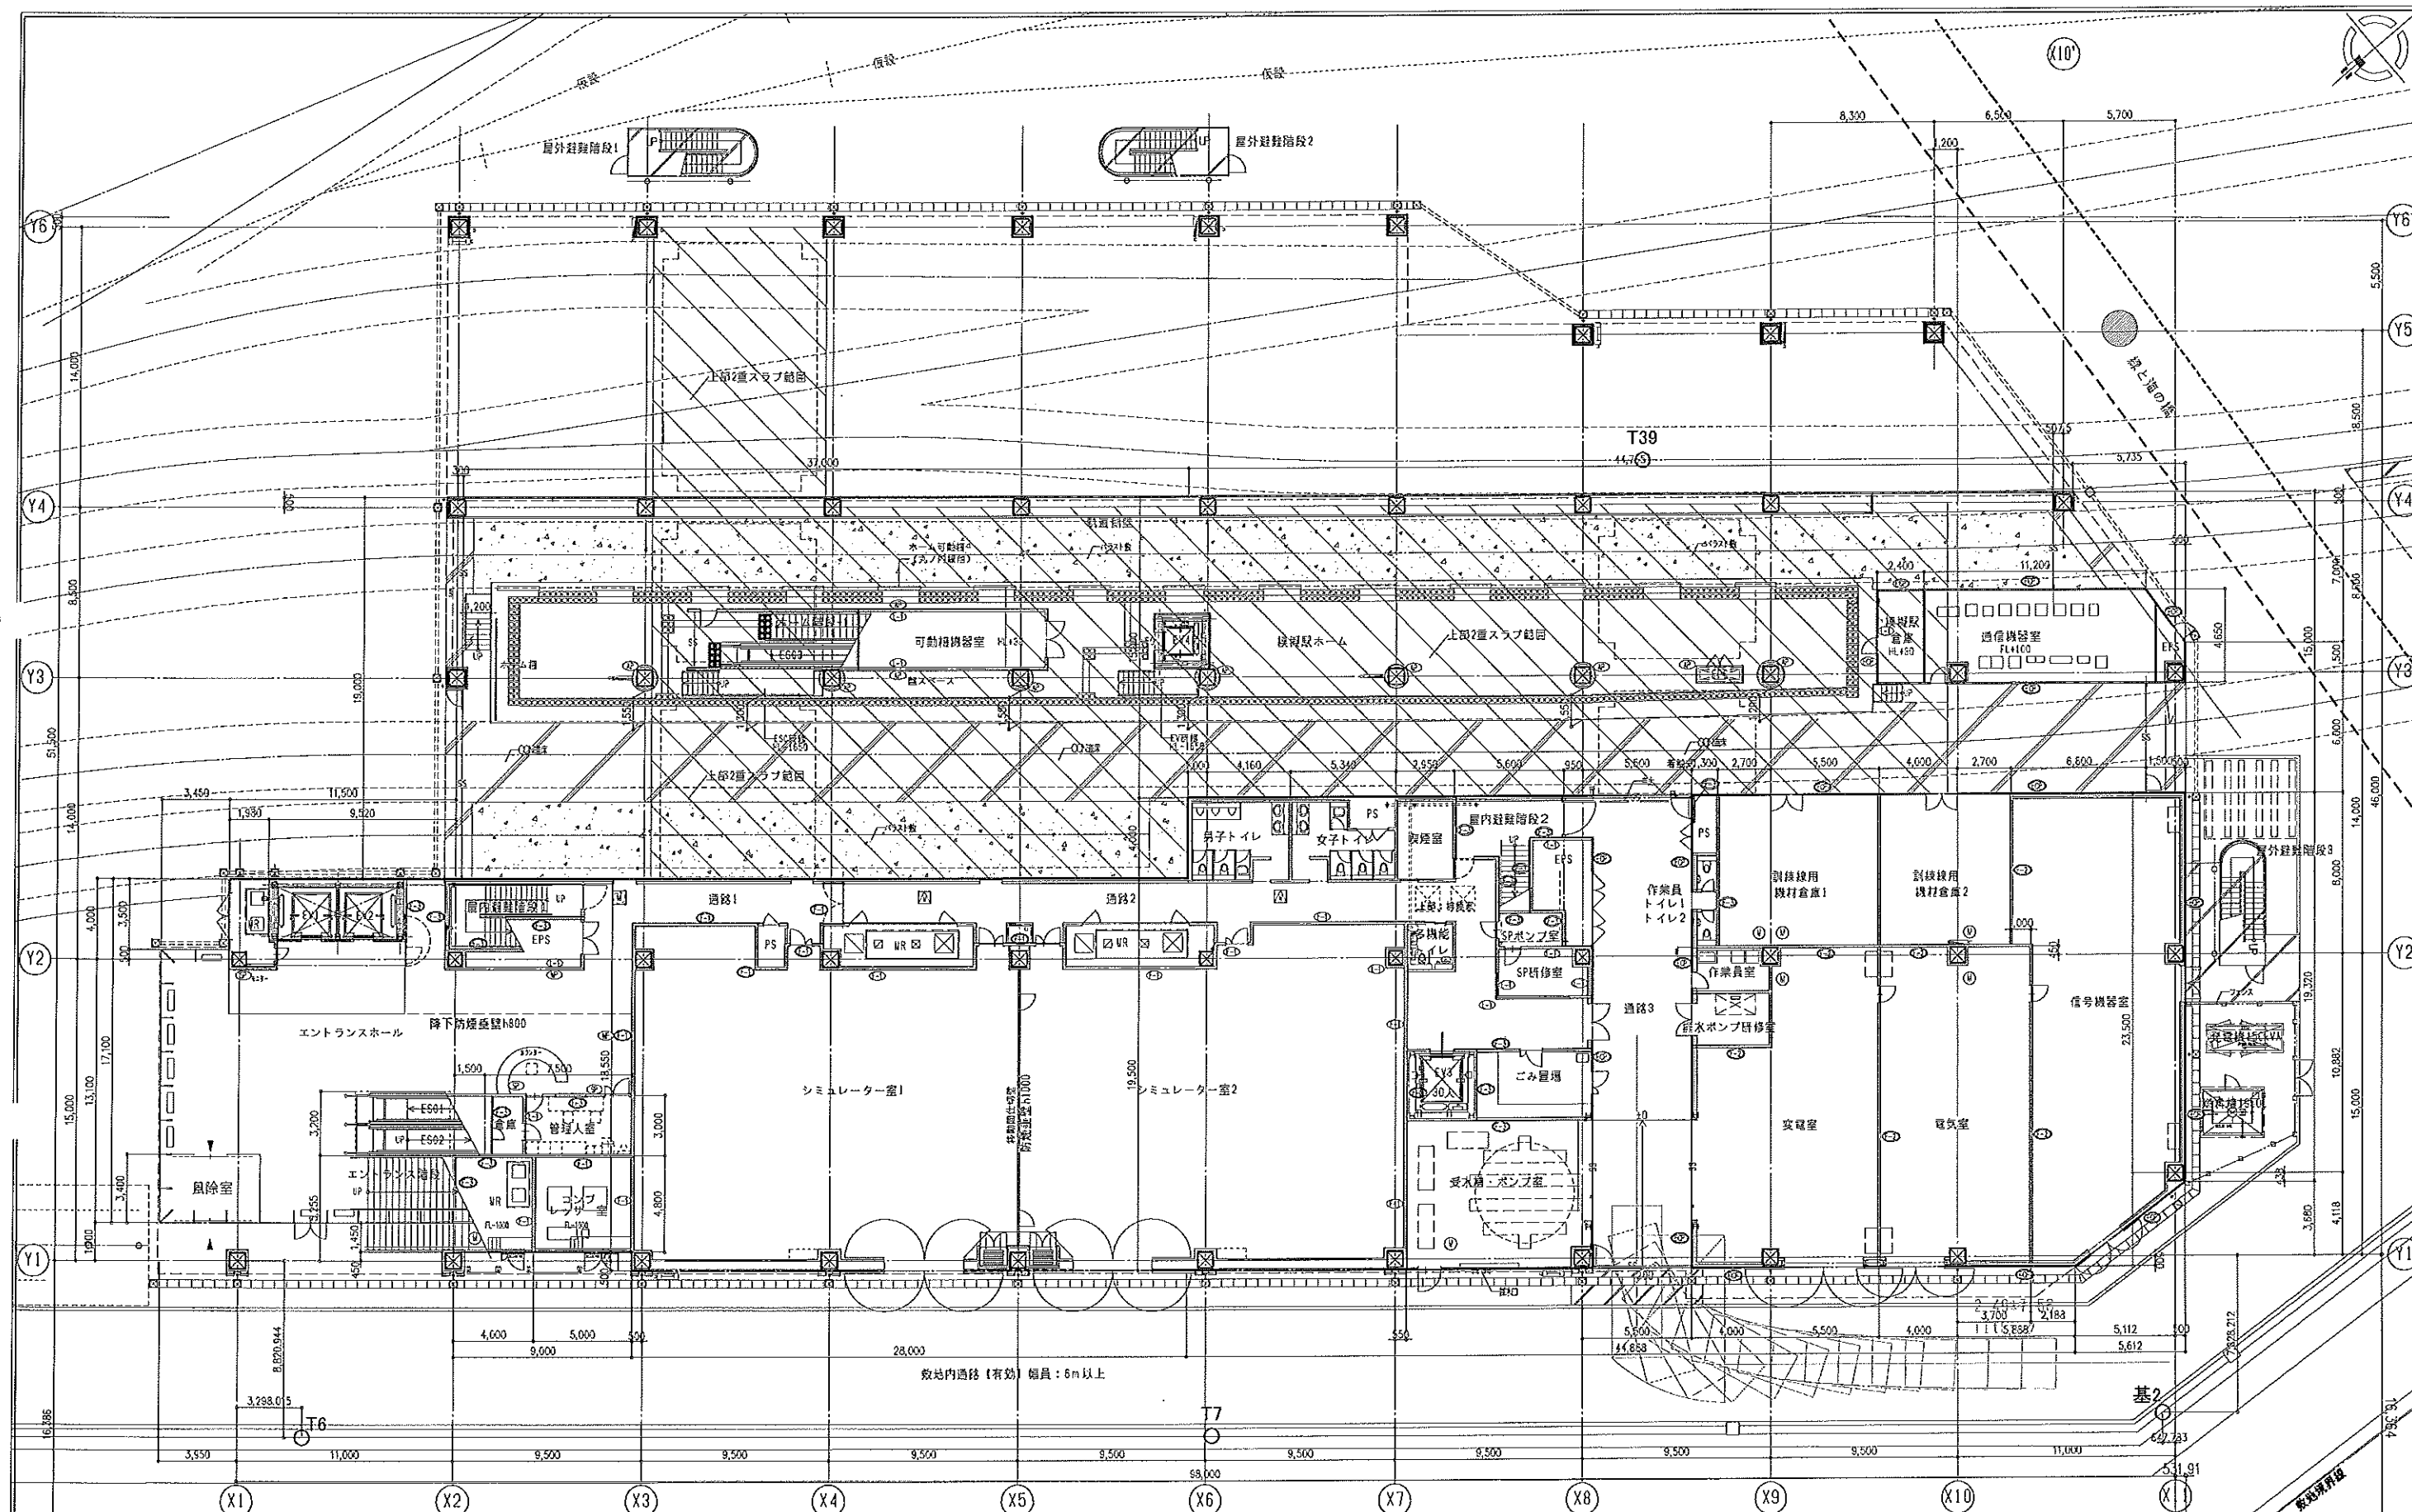


区 間	有楽町線 新木場車両基地
工 事 名	総合研修センター (仮称) 建物ほか新築工事
図 面 名	【研修棟】 1 階平面図
図 面 号	A-015
縮 尺	(A3) 1:300 (A1) 1:150
完 成 日	平成 25 年 9 月
設 計 者	株式会社メトロレールファシリティーズ
監 理 者	一級建築士事務所
施 工 者	東京地下鉄株式会社 鉄道本部 工務部 建築課

株式会社メトロレールファシリティーズ
一級建築士事務所
一級建築士事務所 東京都知事登録 第53437号
一級建築士建設大臣登録 第178623号 高津 登

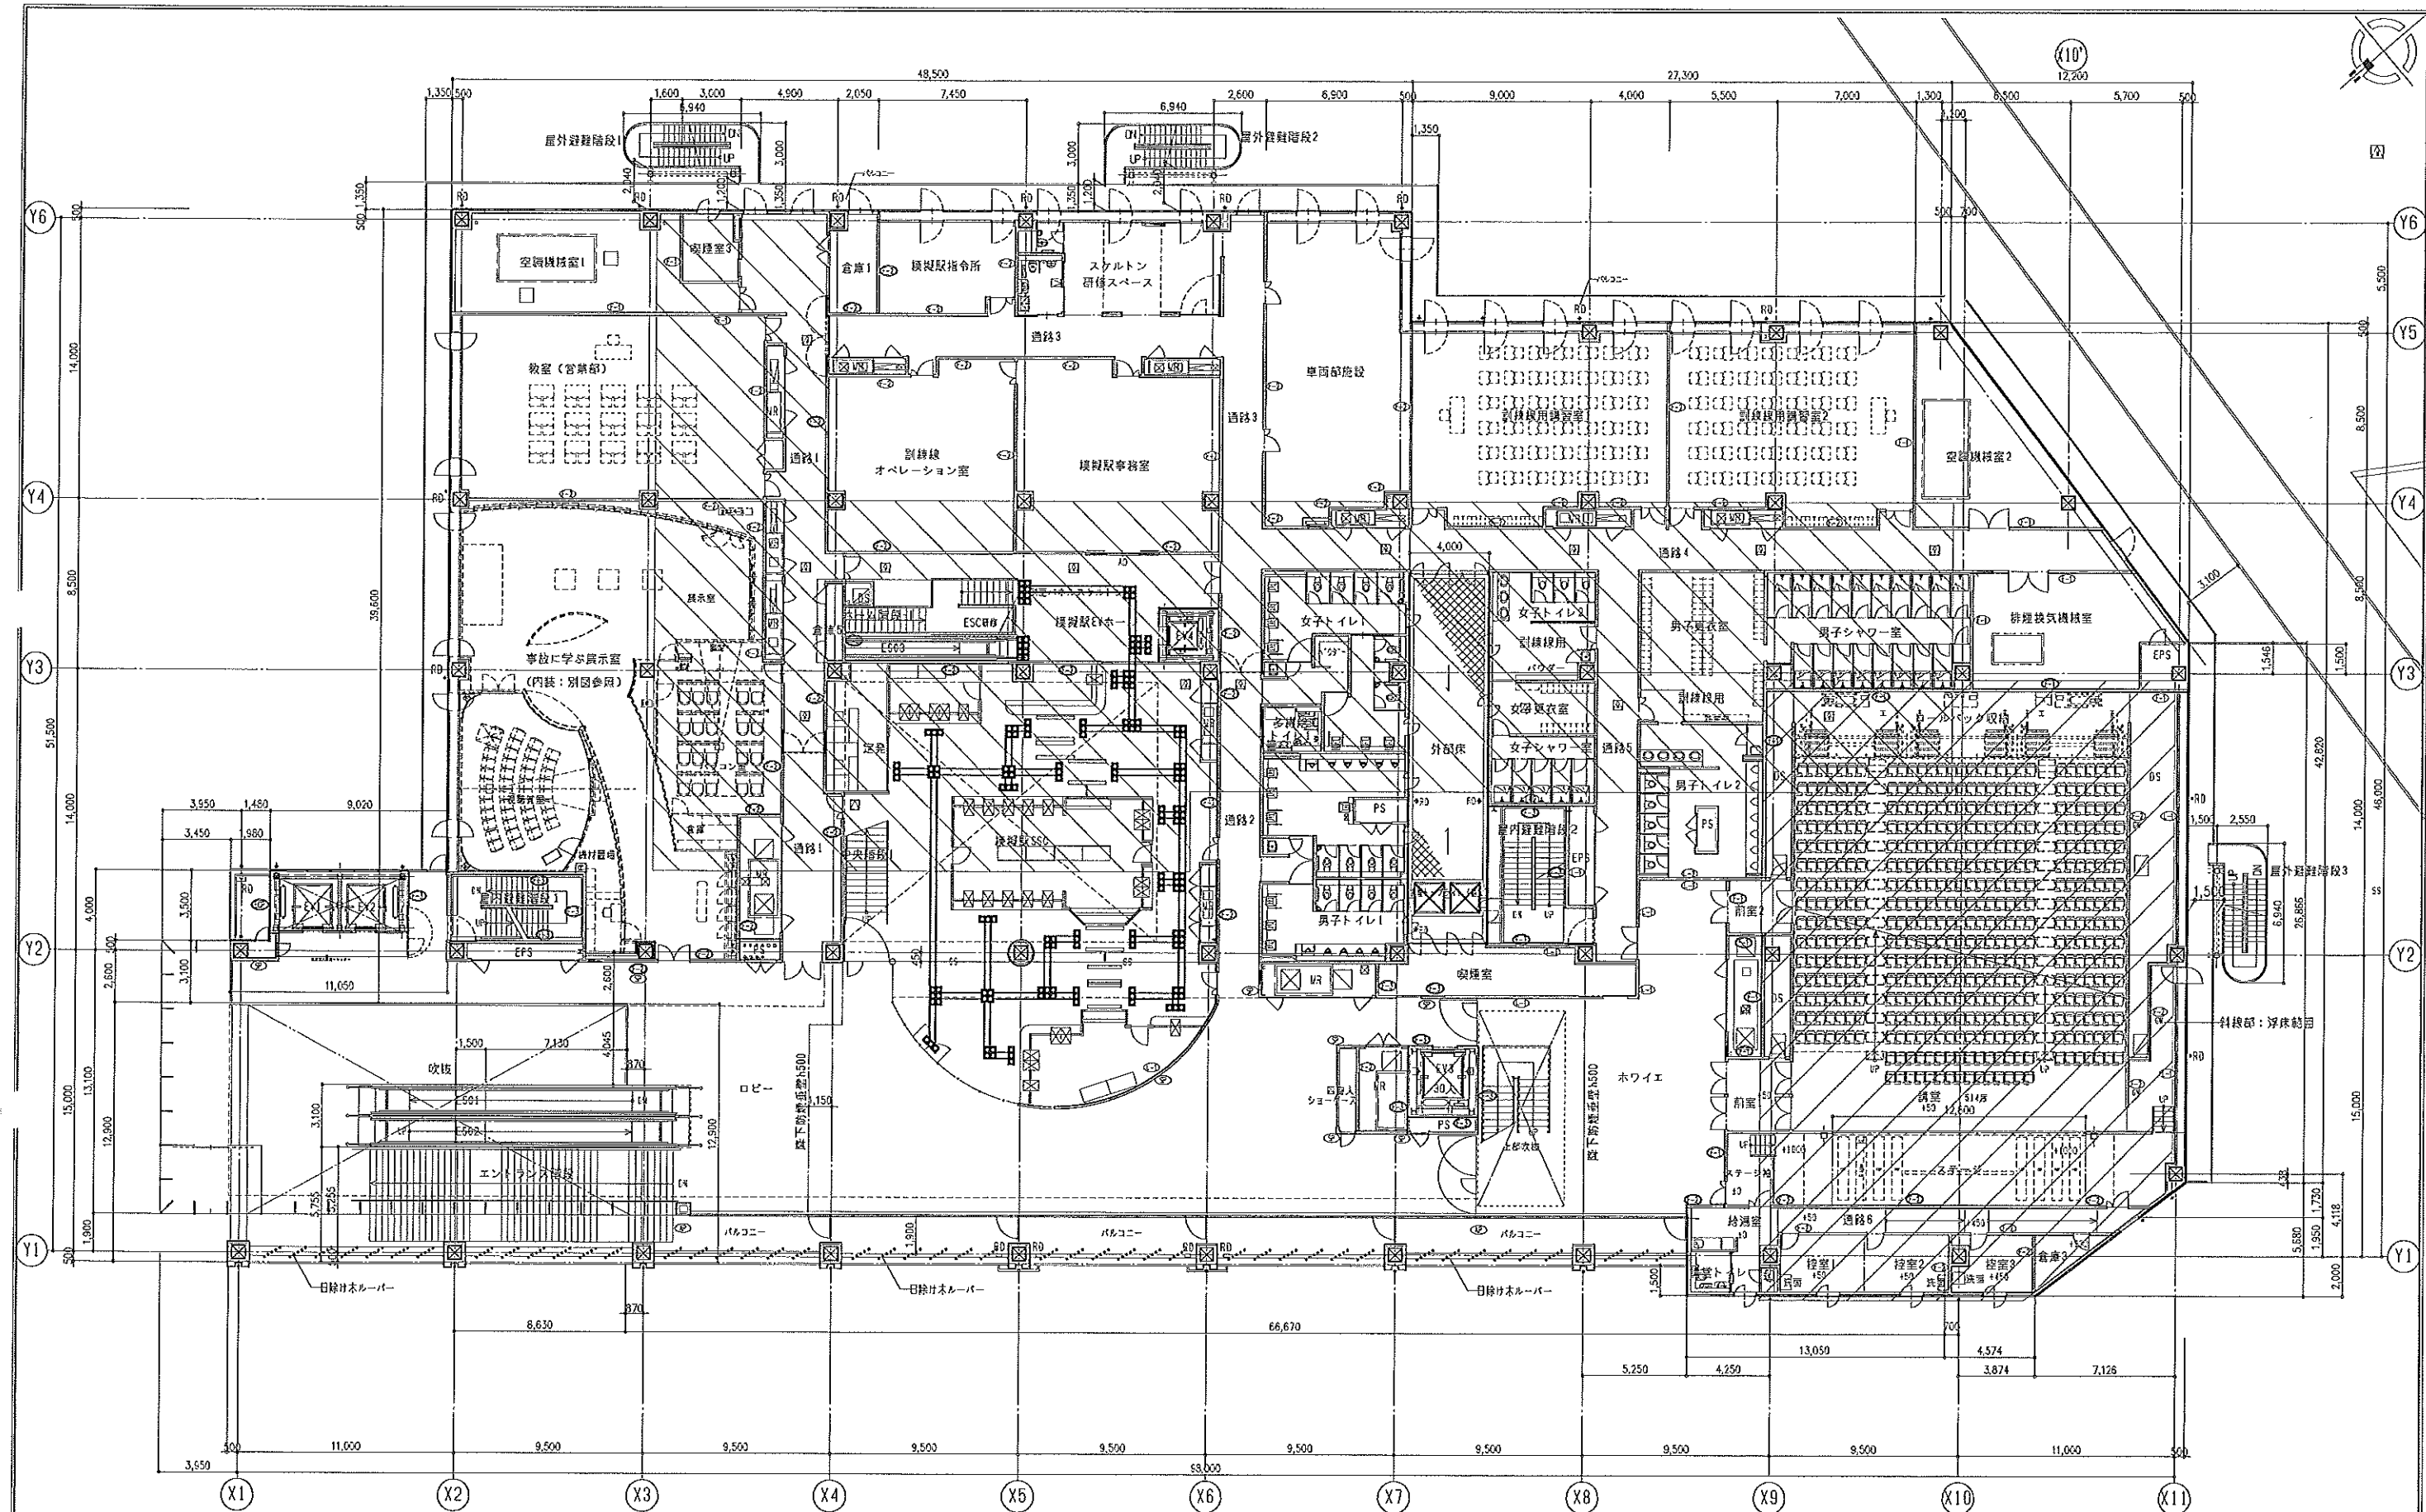


株式会社メトロレールファシリティーズ
一級建築士事務所
一級建築士事務所 東京都知事登録 第53437号
一級建築士建設大臣登録 第178623号 高津 登

区 間	有楽町線 新木場車両基地		
工 事 名	総合研修センター（仮称）建物ほか新築工事		
図 面 名	【研修棟】 2階平面図		
図 面 番 号	A-016	縮 尺 (A3) 1:300 (A1) 1:150	完 成 平 成 25 年 9 月
設 計 者	東京地下鉄株式会社	鉄道本部 工務部 建築課	

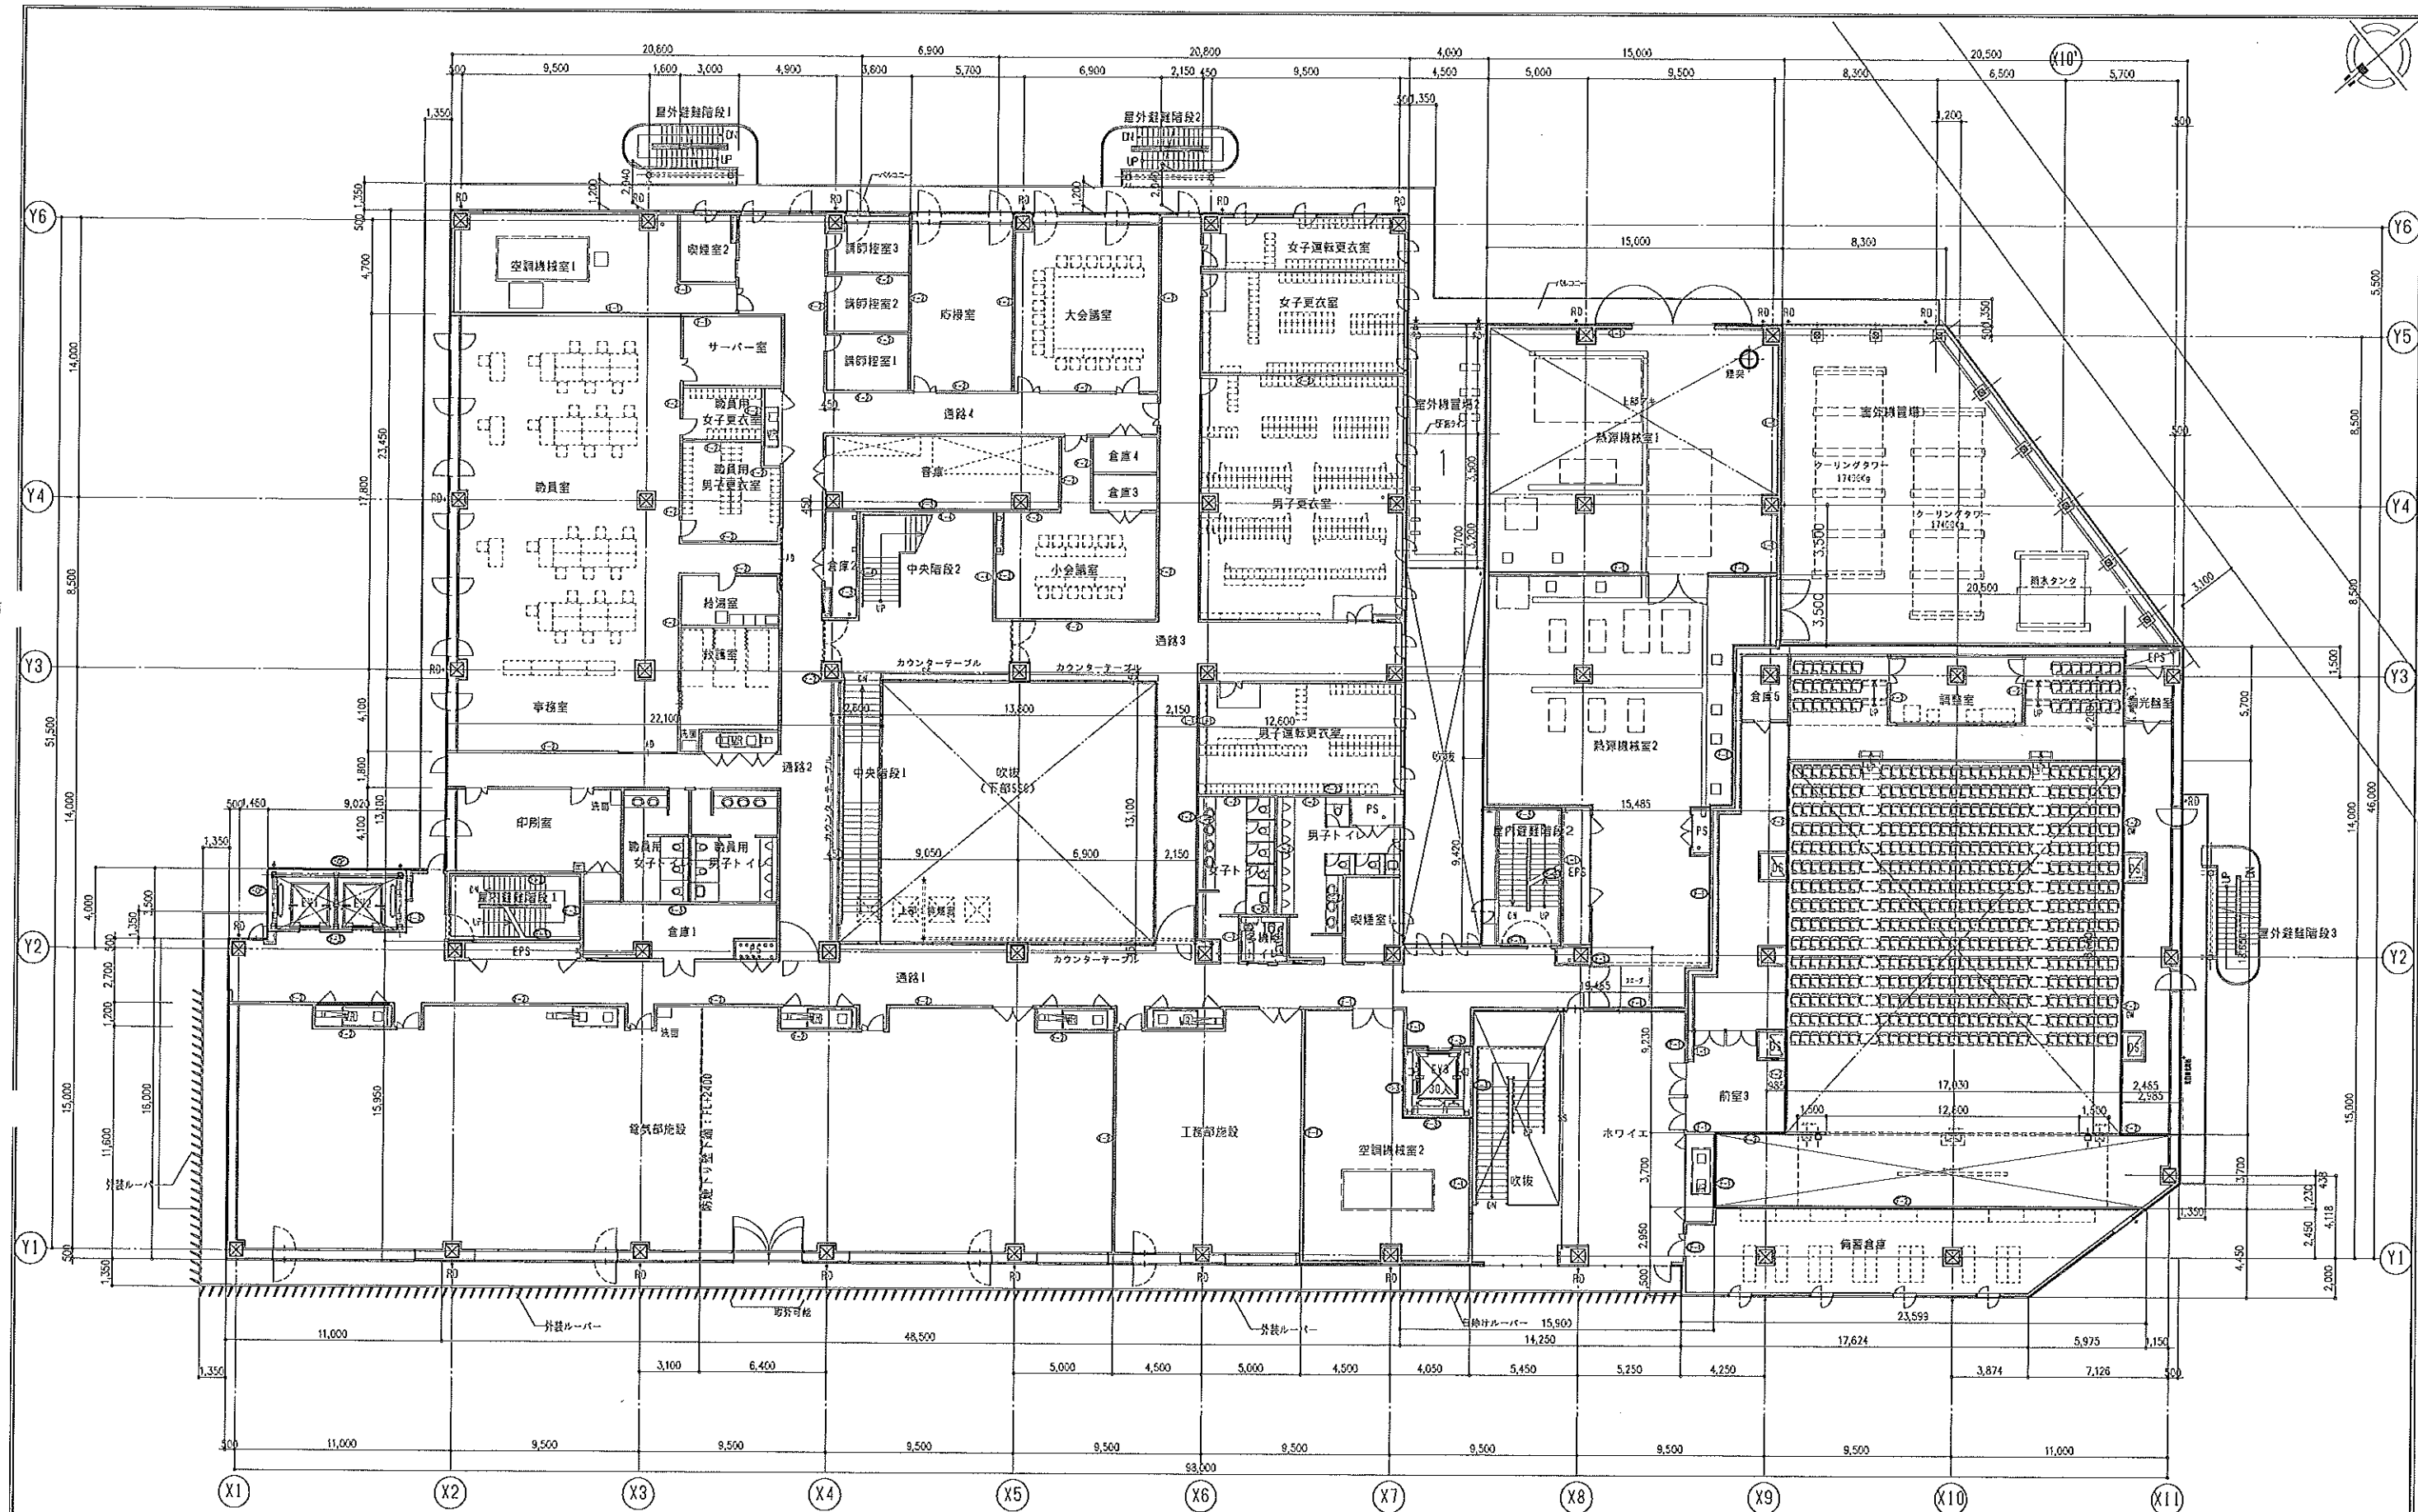


株式会社メトロレールファシリティーズ
一級建築士事務所
一級建築士事務所 東京駅前事務所 第53437号
一級建築士事務所 第178623号 高津 登

区 間	有楽町線 新木場車両基地
工 事 名	総合研修センター（仮称）建物ほか新築工事
図 面 名	【研修棟】 3 階平面図
図 面 番 号	A-017
縮 尺	(A3) 1:300 (A1) 1:150
完 成 日	平成 25 年 9 月
設 計	東京地下鉄株式会社 鉄道本部 工務部 建築課

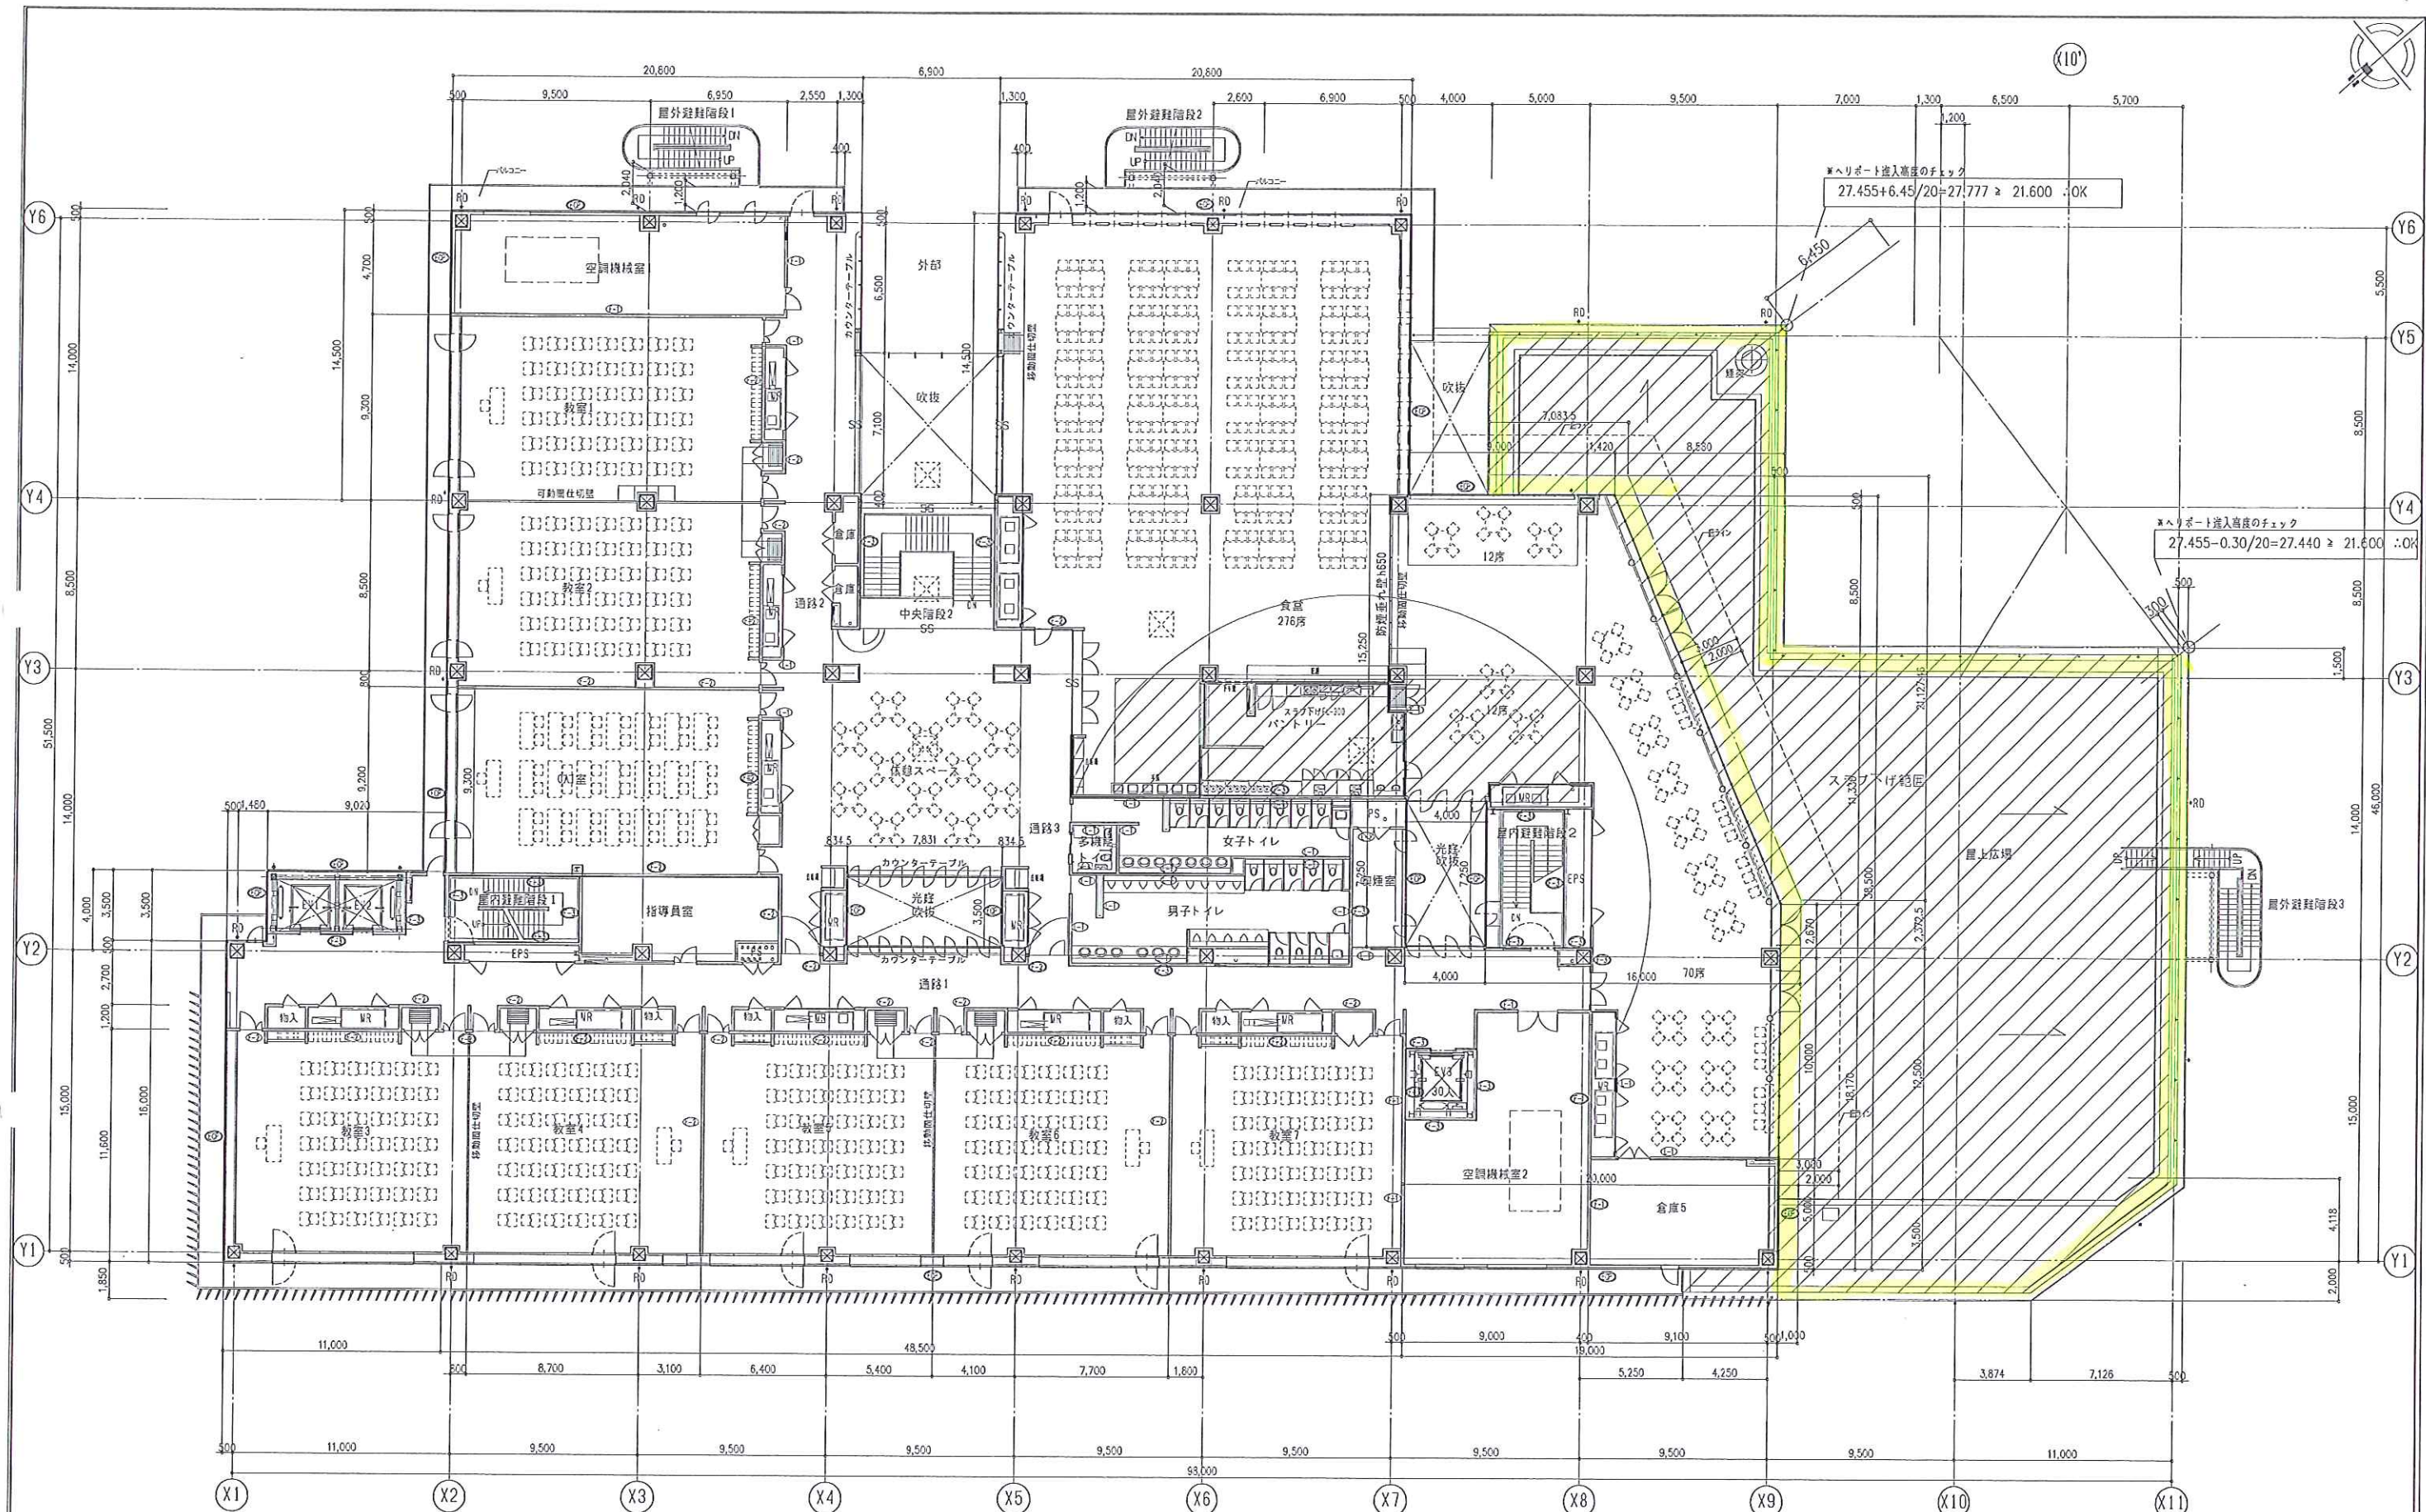


株式会社メトロレールファシリティーズ
一級建築士事務所
一級建築士事務所 東京都知事登録 第53437号
一級建築士建設大臣登録 第178623号 高津 登

区 間	有楽町線 新木場車両基地
工 事 名 称	総合研修センター（仮称）建物ほか新築工事
図 面 名 称	【研修棟】 5 階平面図
図 面 番 号	A-019
縮 尺	(A3) 1:300 (A1) 1:150
完 成 日	平成 25 年 9 月
設 計	長 岡 隆 司 次 長 岡 隆 司 主 査 岡 隆 司 監 査 岡 隆 司 校 対 岡 隆 司 印 岡 隆 司
施 工	東京地下鉄株式会社 鉄道本部 工務部 建築課

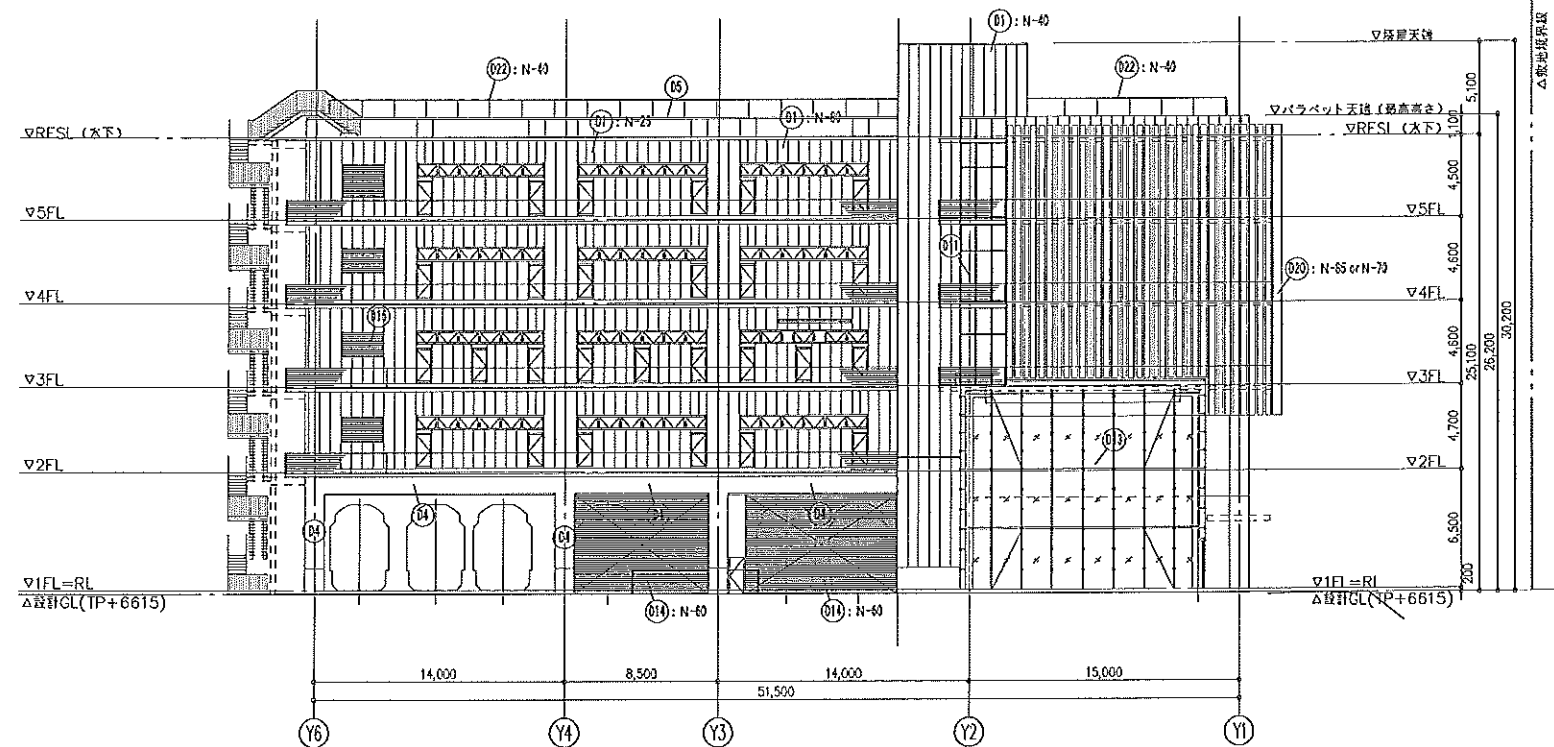

北創 立面圖 1:400

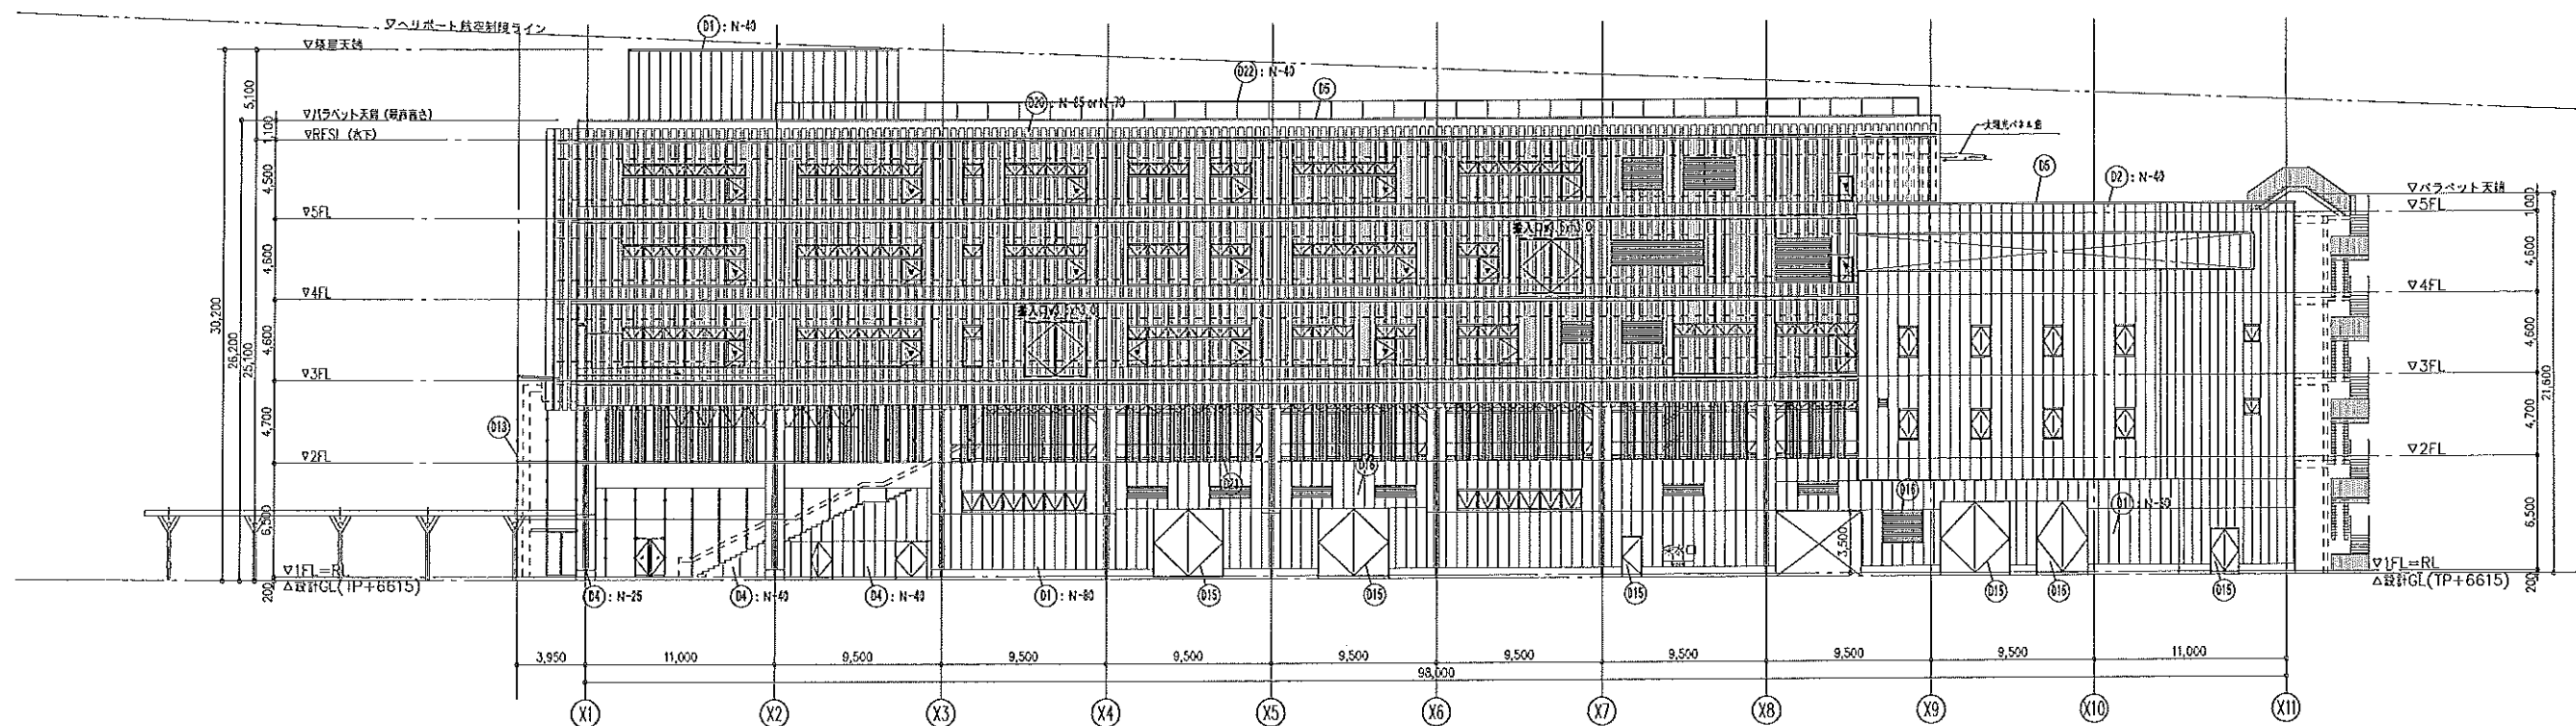


西斜 立面图 1:400

[illegible]

▼ ルーバー部の出入口開口 (19か所)


区 間	有楽町線 新木場車両基地									
工 事 名	総合研修センター (仮称) 建物ほか新築工事									
図 面 名	【研修棟】 立面図 (1)									
図 番	A-024		縮 尺	(A3) 1:400		(A1) 1:200				
期 日	平成 25 年		9 月							
部 長	次 長	副 長	課 長	監 査 長	技 術 長	設 計 長				
印	印	印	印	印	印	印				
東京地下鉄株式会社 鉄道本部 工務部 建築課										

株式会社メトロレールファシリティーズ
一級建築士事務所
一級建築士事務所 東京都知事登録 第53437号
一級建築士建設大臣登録 第178623号 高津 登

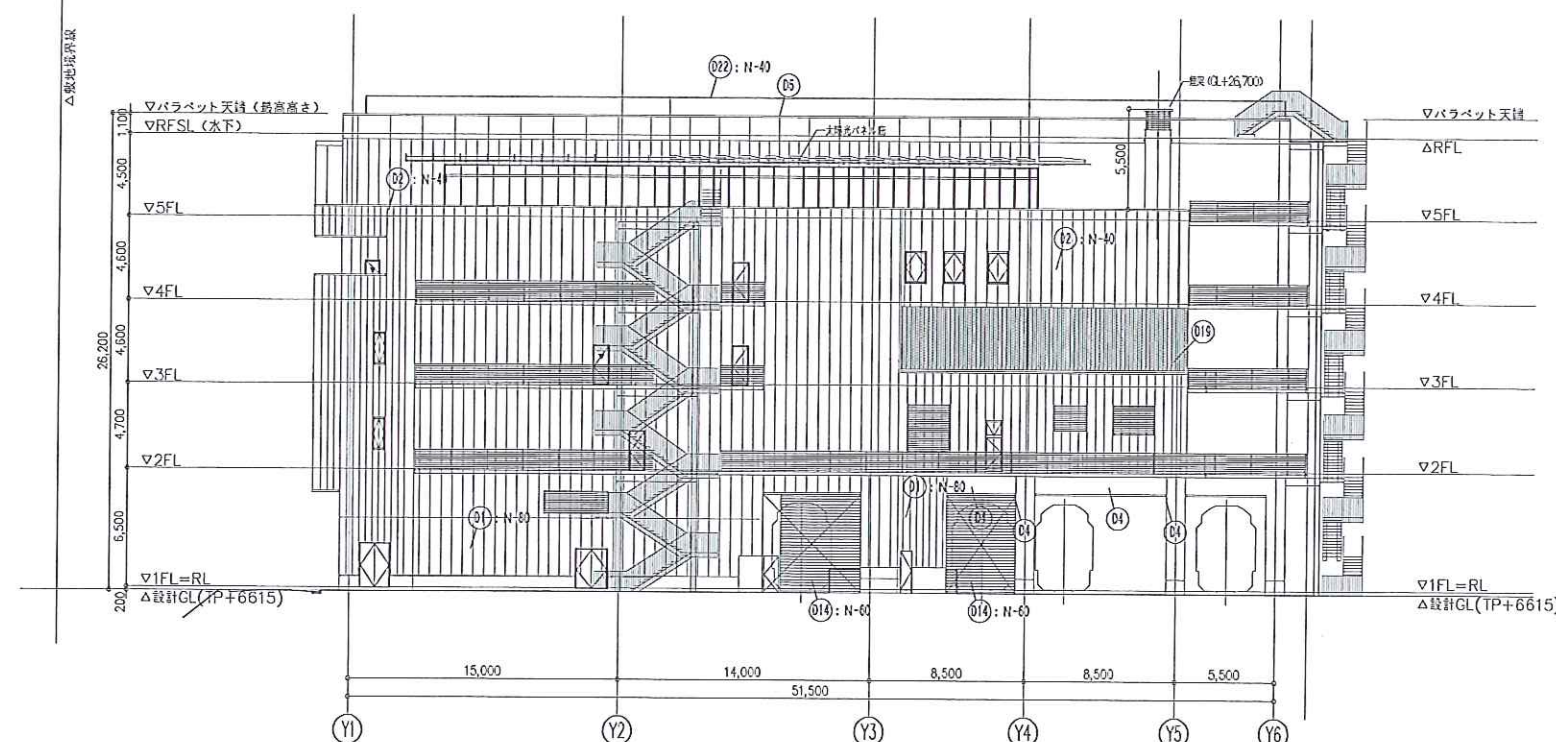

南側立面図 1:400





001	外壁：軽量コンクリート壁 175 フラッシュコートを施工（工法参照）
002	外壁：軽量コンクリート壁 175 フラッシュコートを施工（工法参照）
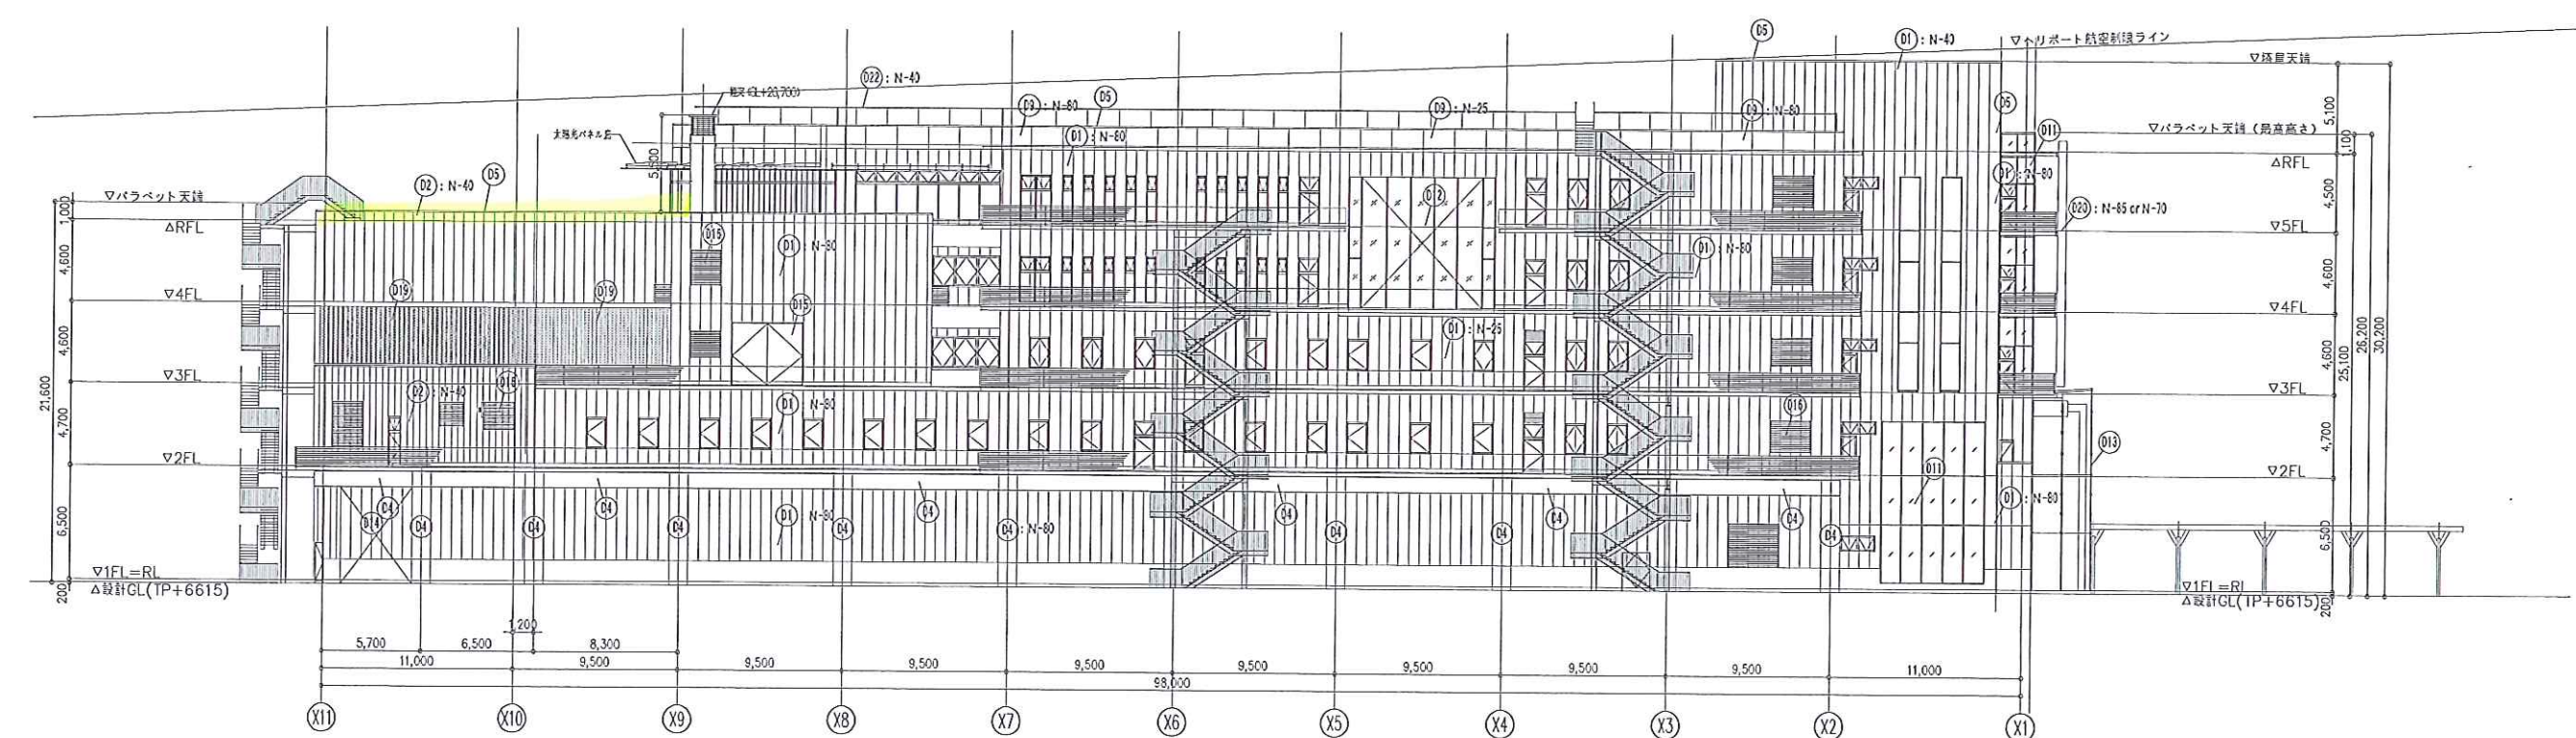

東側立面図 1:400

株式会社メトロレールファシリティーズ
一級建築士事務所
一級建築士事務所 東京都知事登録 第53437号
一級建築士建築大臣登録 第178623号 高津 登

区間	有楽町線 新木場車両基地
工事名称	総合研修センター（仮称）建物ほか新築工事
図面名称	【研修棟】 立面図 (2)
図面番号	A-025
縮尺 (A3)	1:400 (A1) 1:200
完成	平成 25年 9月
設計	東京地下鉄株式会社 鉄道本部 工務部 建築課

 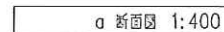  


株式会社メトロレールファシリティーズ

一級建築士事務所


一般建築士事務所 東京都知事登録 第53437号

一級建築士建設大臣登録 第178623号 高津 登


区 間	有楽町線 新馬場車両基地									
工 事 名	総合研修センター（仮称）建物ほか新築工事									
図 面 番 号	【研修棟】 断面図（1）									
縮 尺	A-026		(A3) 1:400		(A1) 1:200					
完 成 年 月	平成 25 年		9 月							
設 計	部長	次長	副部長	課長	副課長	技 士	技 士	技 士	技 士	技 士
印	（印）	（印）	（印）	（印）	（印）	（印）	（印）	（印）	（印）	（印）
東京地下鉄株式会社	鉄道本部 工務部 建築課									

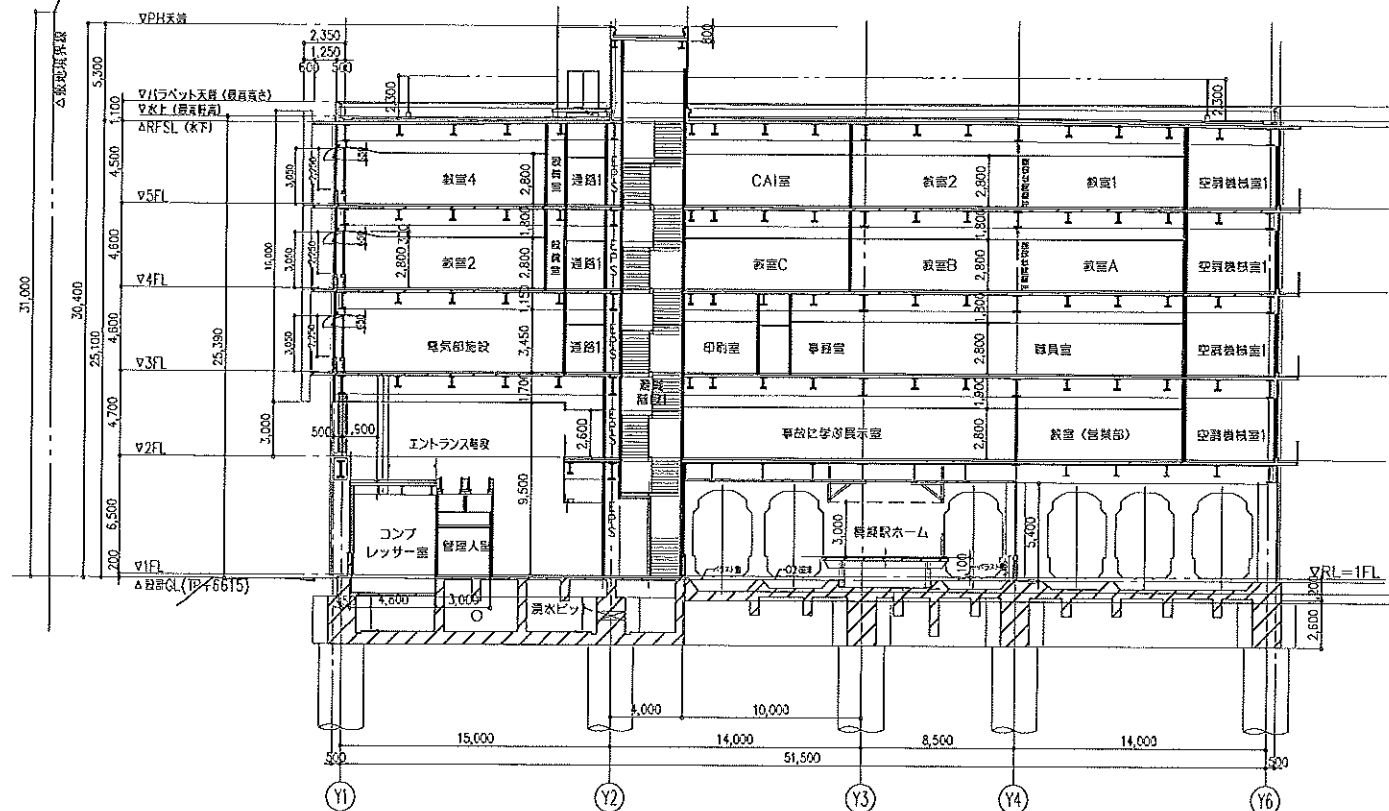


c 断面図 1:400

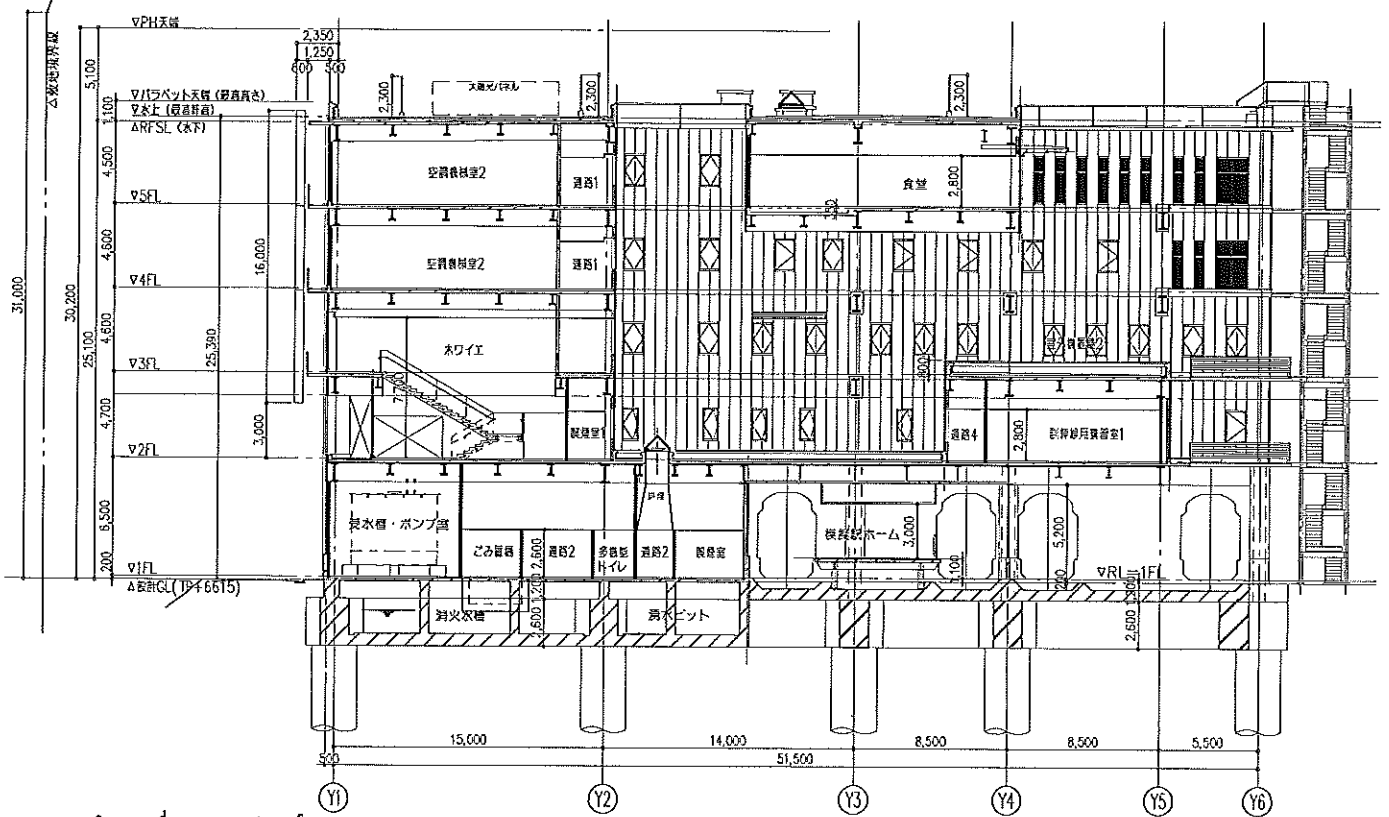


e 断面図 1:400

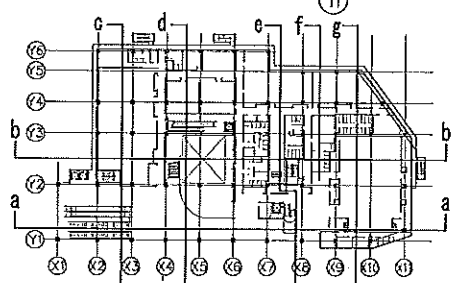

キャプション

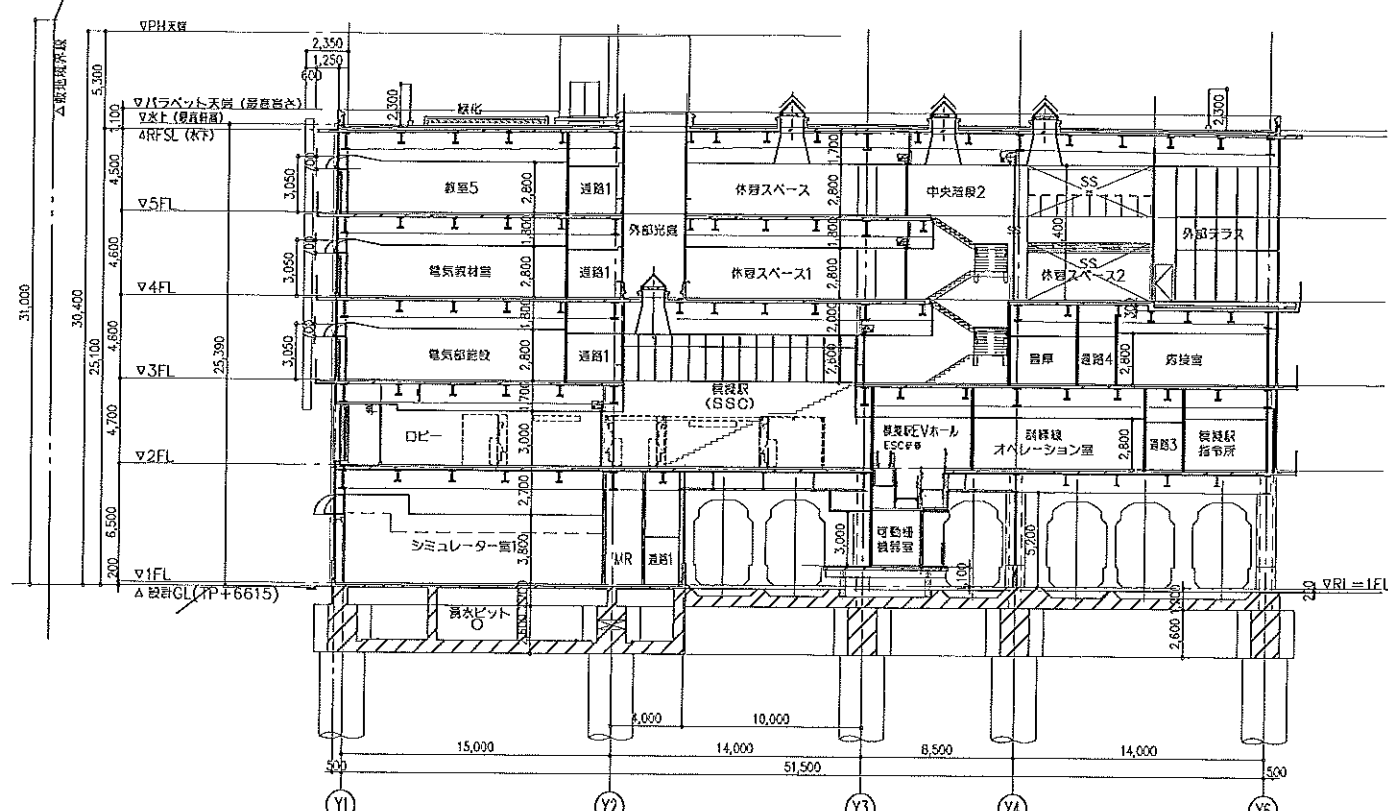

d 断面図 1:400

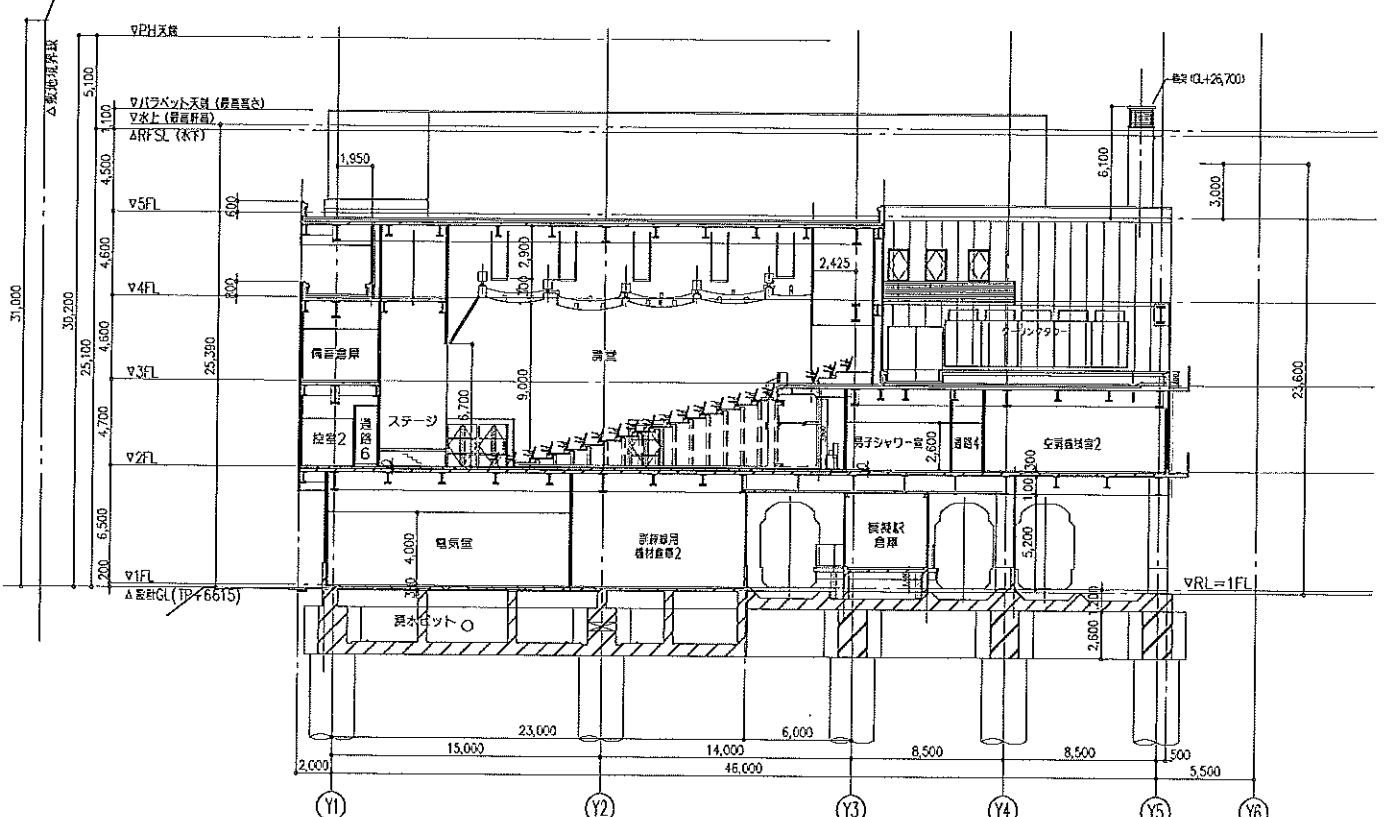

g 断面図 1:400



区 間	有楽町線 新木場車両基地
工 事 名	総合研修センター (仮称) 建物ほか新築工事
図 面 名	【研修棟】 断面図 (2)
図 面 番 号	A-027
縮 尺	(A3) 1:400 (A1) 1:200
完 成 日	平成 25 年 9 月
設 計 者	株式会社メトロレールファシリティーズ
監 理 者	一級建築士事務所
施 工 者	一級建築士事務所 東京都知事登録 第53437号
監 理 者	一級建築士事務所 東京都知事登録 第178623号 高津 登
施 工 者	東京地下鉄株式会社 鉄道本部 工務部 建築課

株式会社メトロレールファシリティーズ


一級建築士事務所

一級建築士事務所 東京都知事登録 第53437号


一級建築士事務所 東京都知事登録 第178623号 高津 登

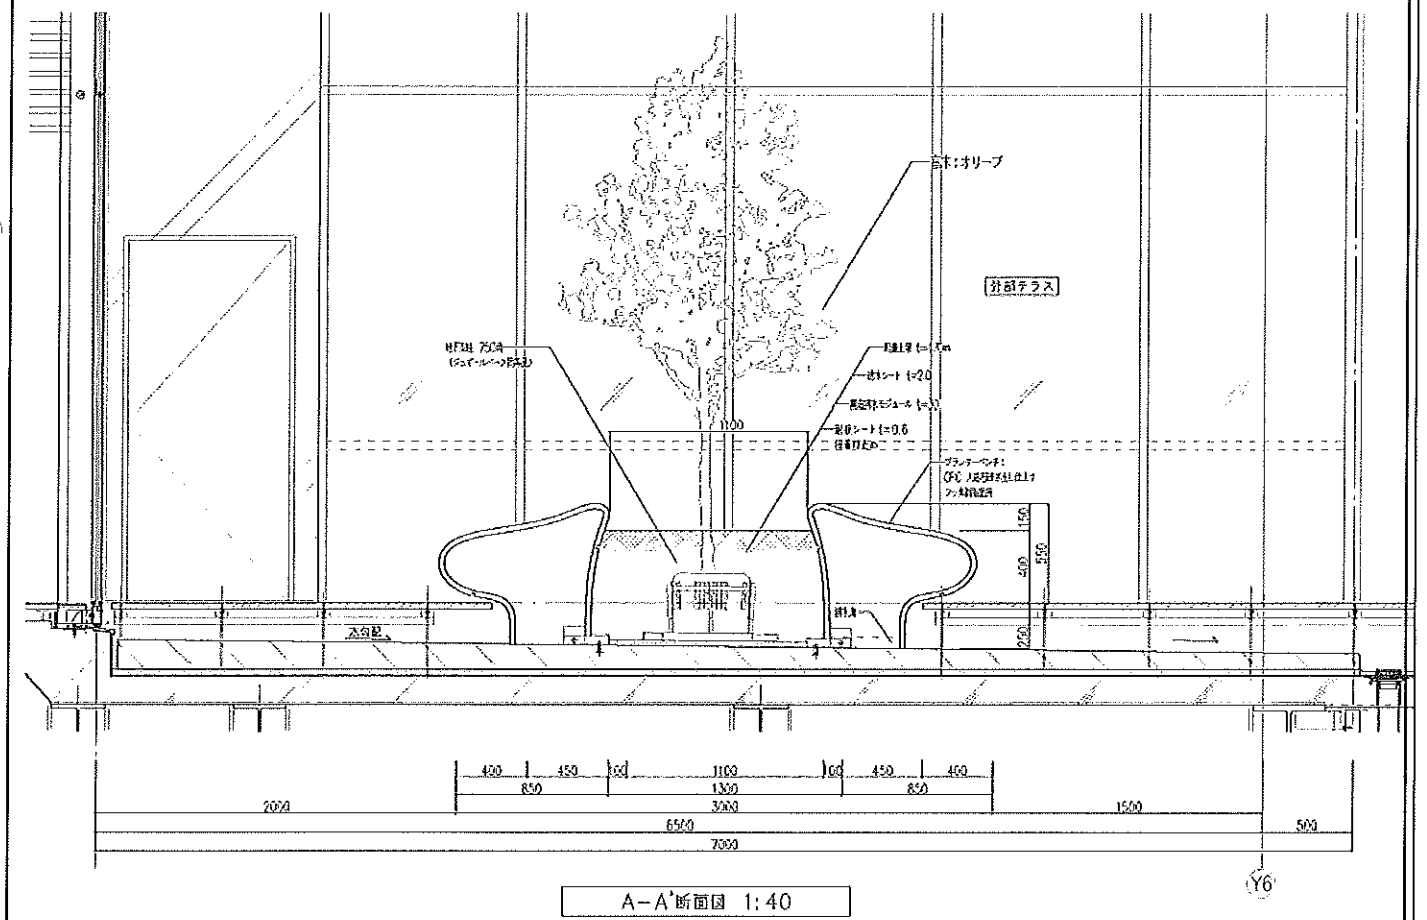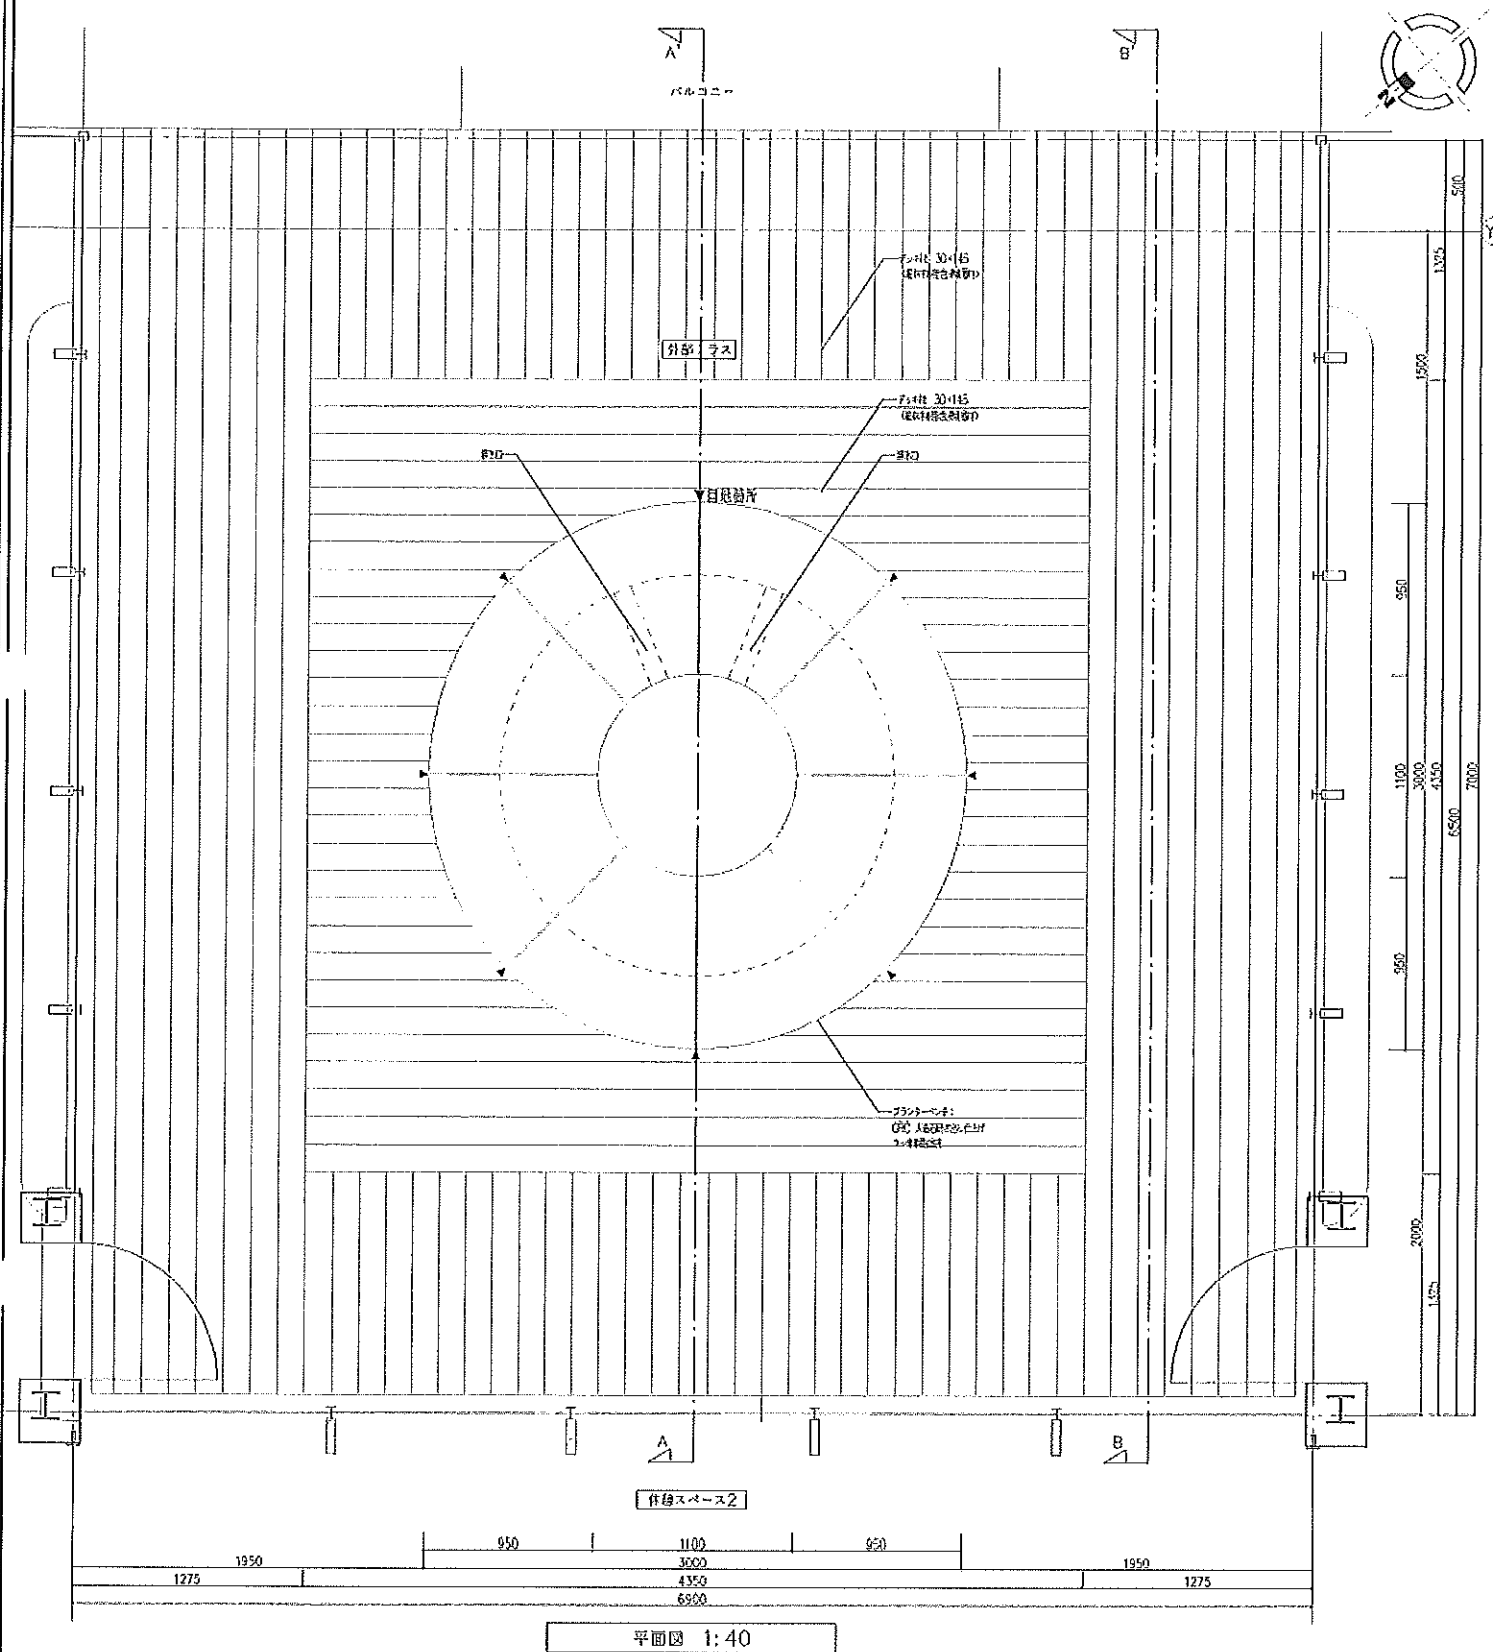

プランターベンチ 詳細図

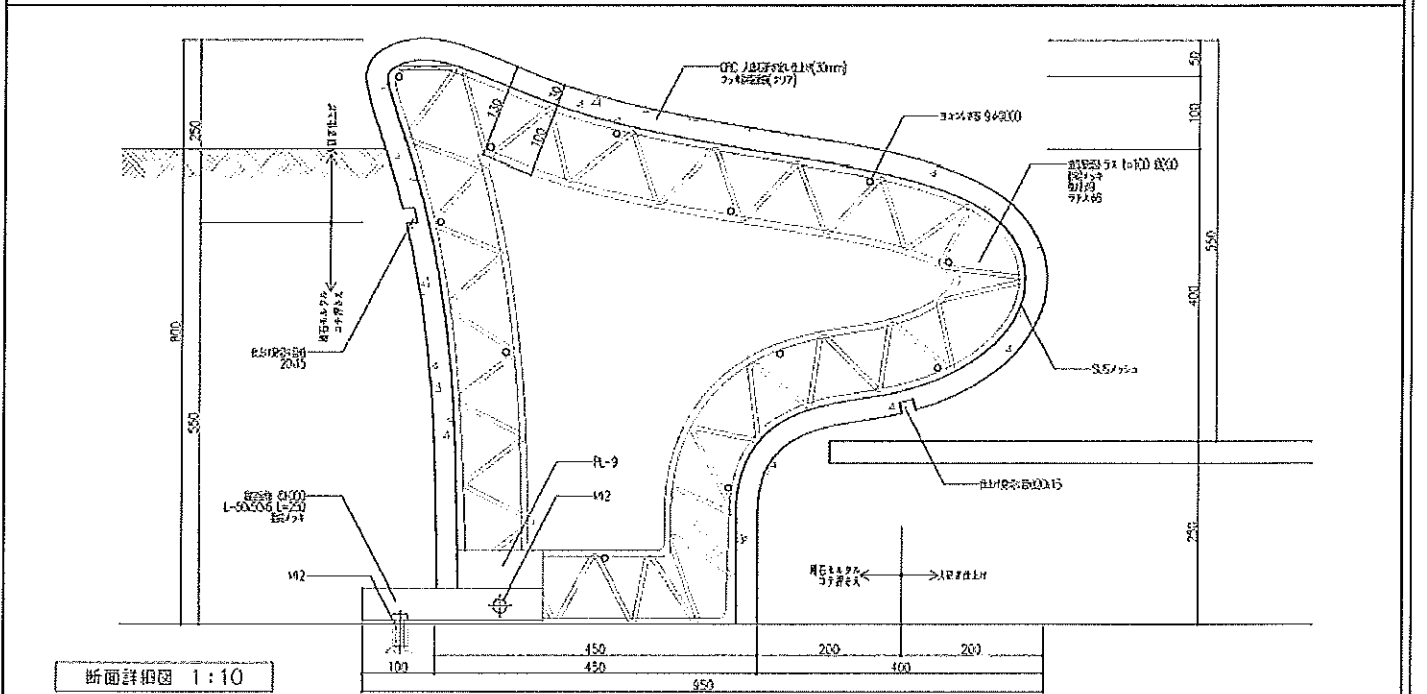


デッキ 詳細図

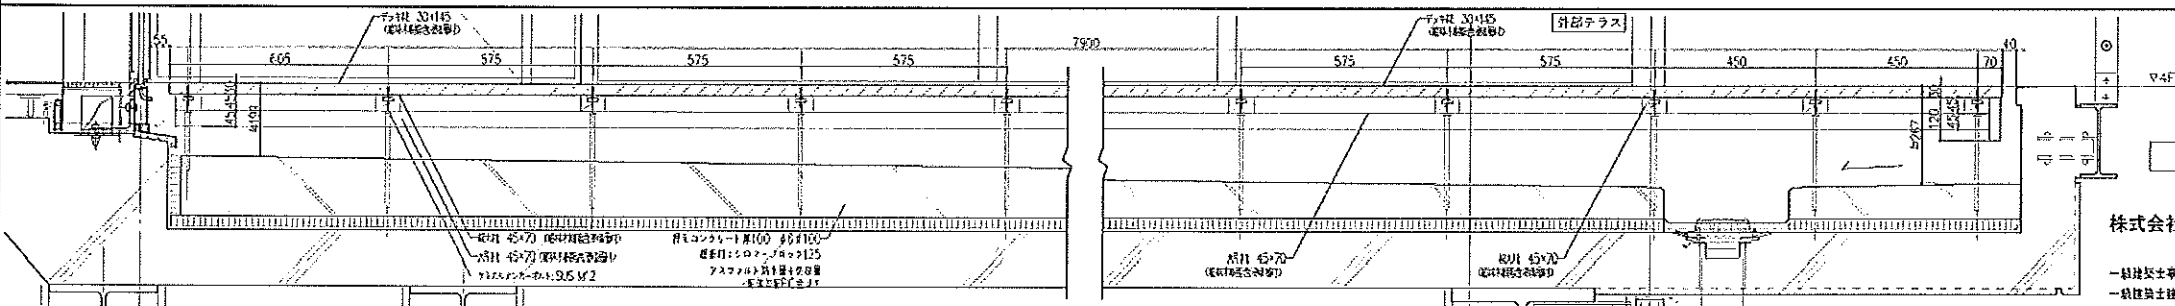


株式会社メトロレールファシリティーズ

一級建築士事務所
一級建築士事務所 東京都港区 第53437号
一級建築士事務所 東京都港区 第178623号 高津 登

区 間	有楽町線 新木場車両基地
工 名	総合研修センター（仮称）建物ほか新築工事
図 名	【研修棟】 詳細図 4Fテラス
図 号	A-188
縮 尺	(A) 1:40 (B) 1:20
完 成	平成 25年 9月
監 理	東京地下鉄株式会社 鉄道本部 工務部 建築課
設 計	東京地下鉄株式会社 鉄道本部 工務部 建築課

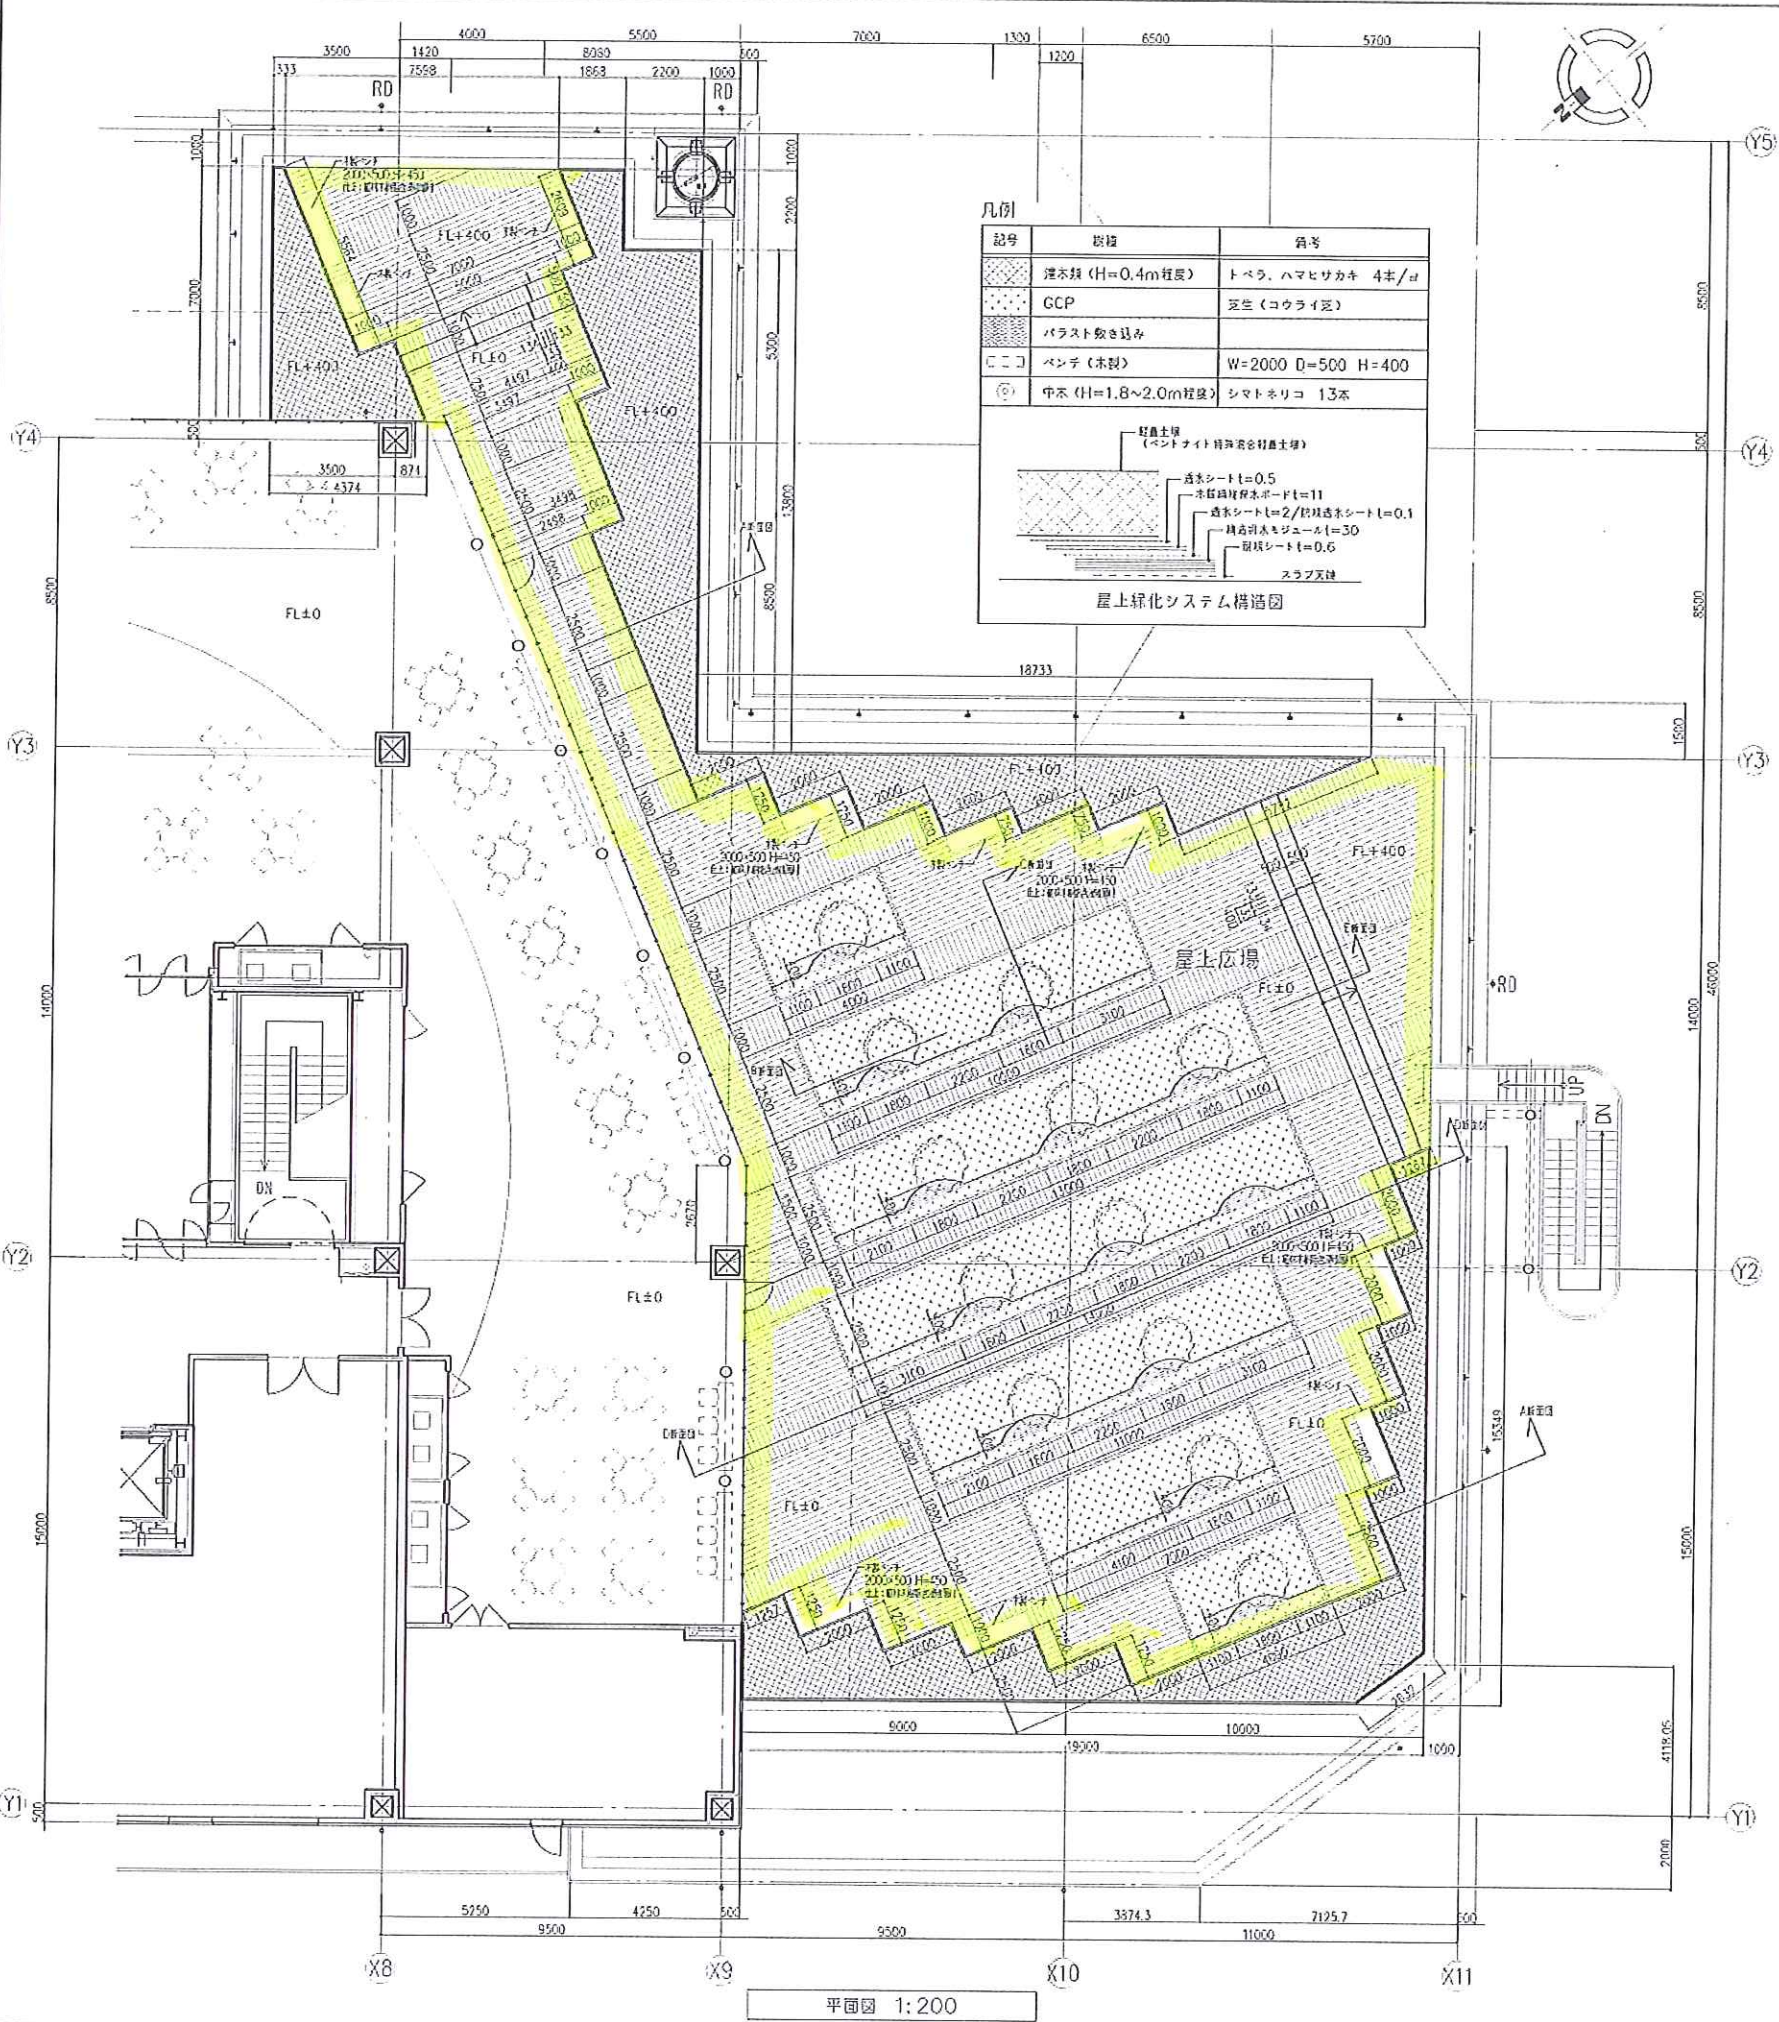

平面図 1:200

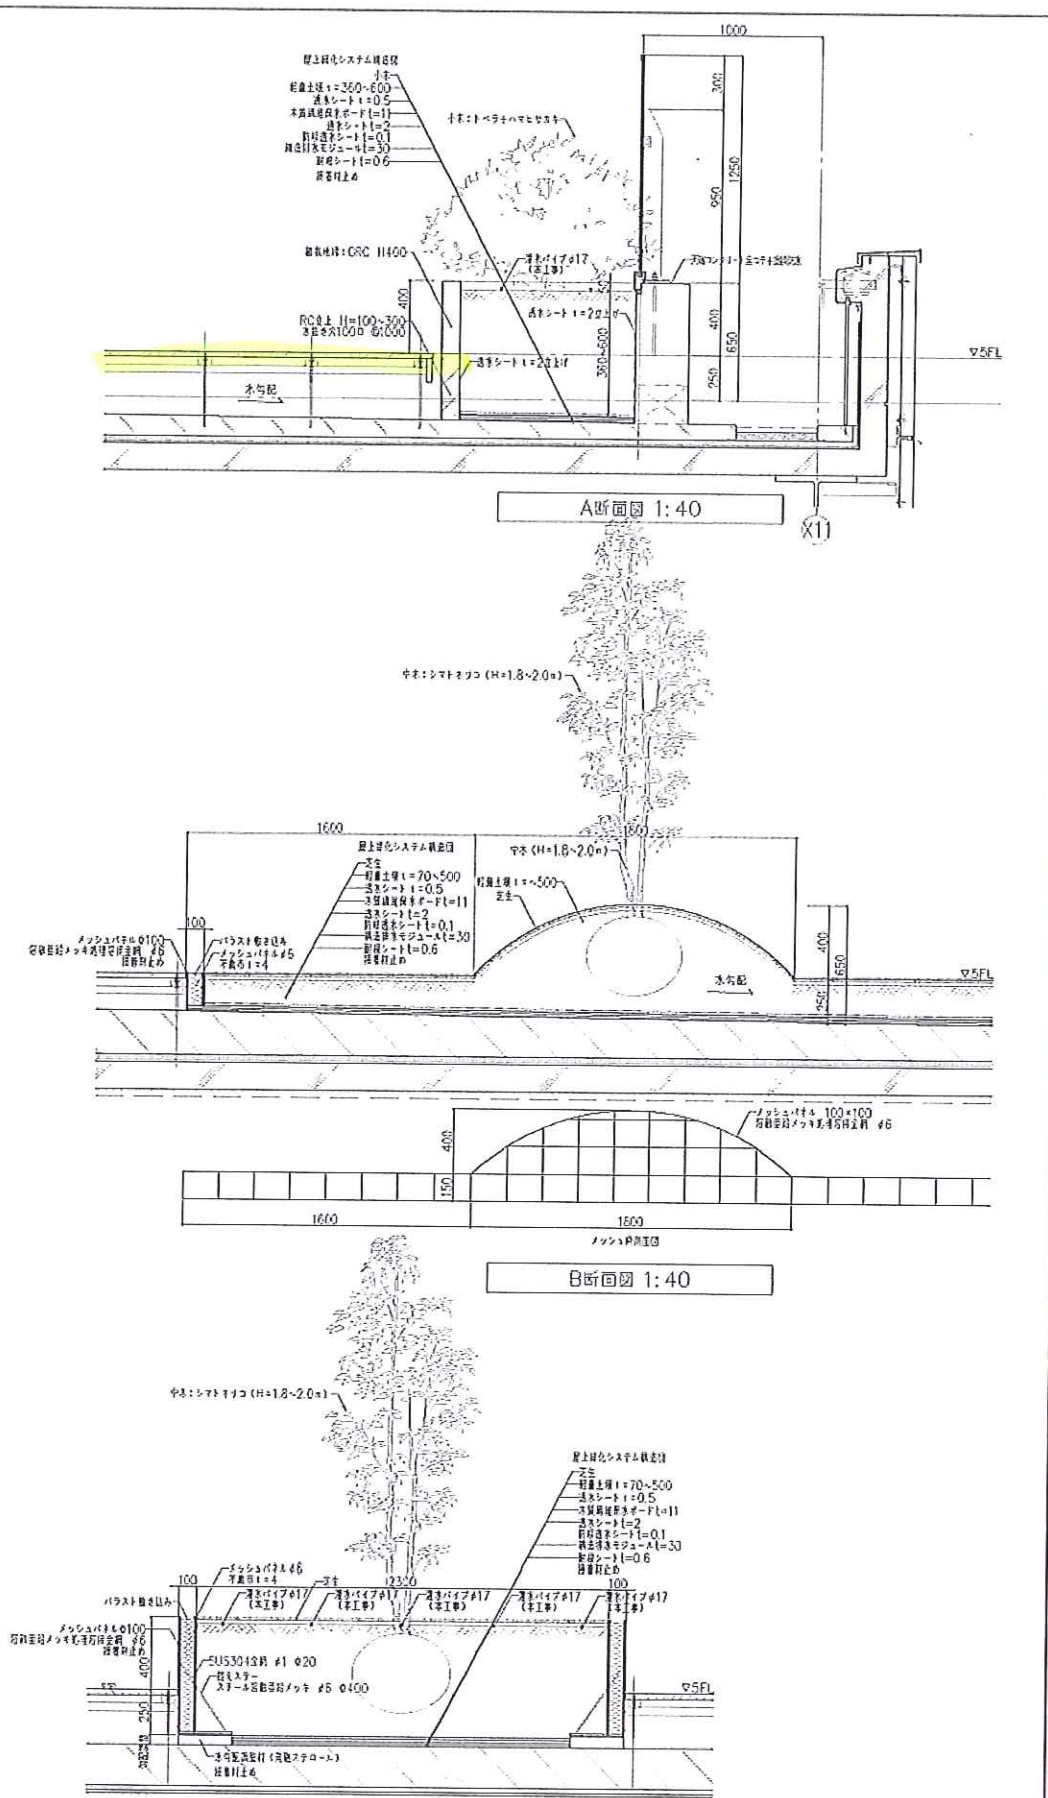


A断面図 1:40

B断面図 1:40

C断面図 1:40


区 間	有楽町線 新木場車両基地
工 事 名	総合研修センター（仮称）建物ほか新築工事
図 面 名	【研修棟】 雑詳細図 5F屋上広場(1)
図 面 号	A-187
縮 尺	(A3) 1:200 (A1) 1:100
完 成	平成 25年 9月
設 計	東京地下鉄株式会社 鉄道本部 工務部 建築課

5階 屋上広場 デッキ根太部 詳細図

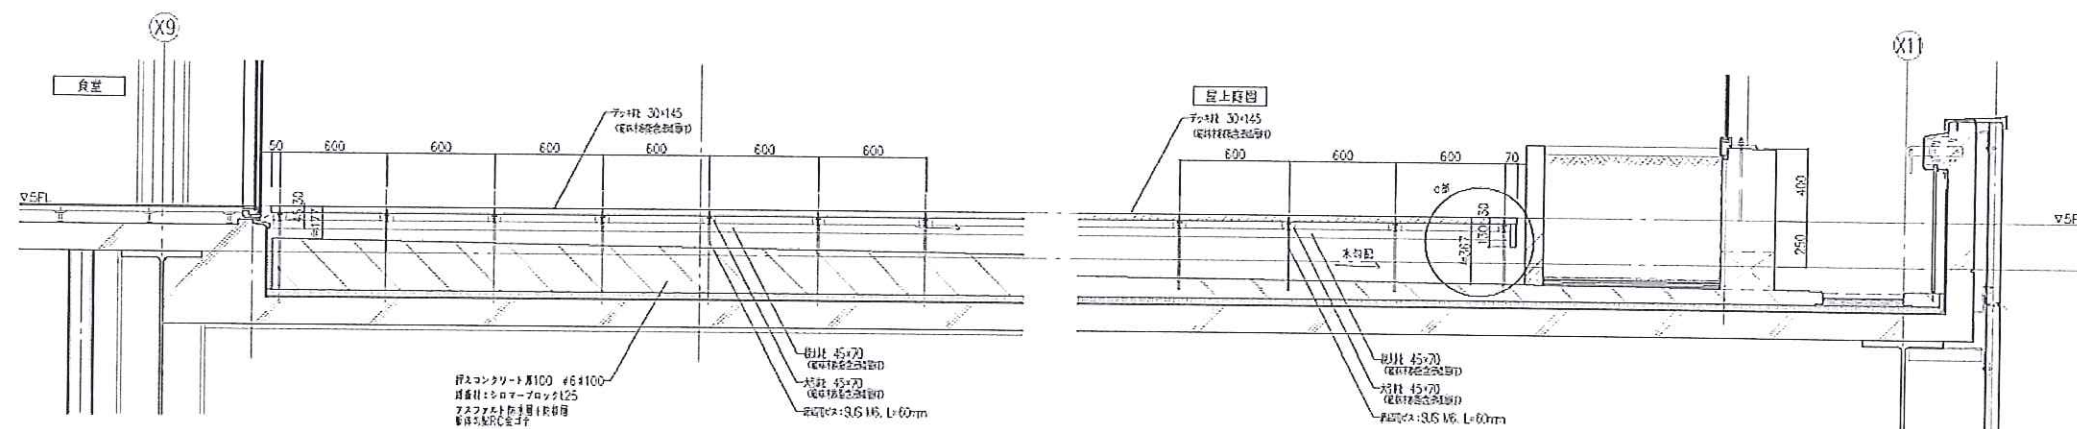


D断面図 1:40

5階 屋上広場 標準デッキ 詳細図

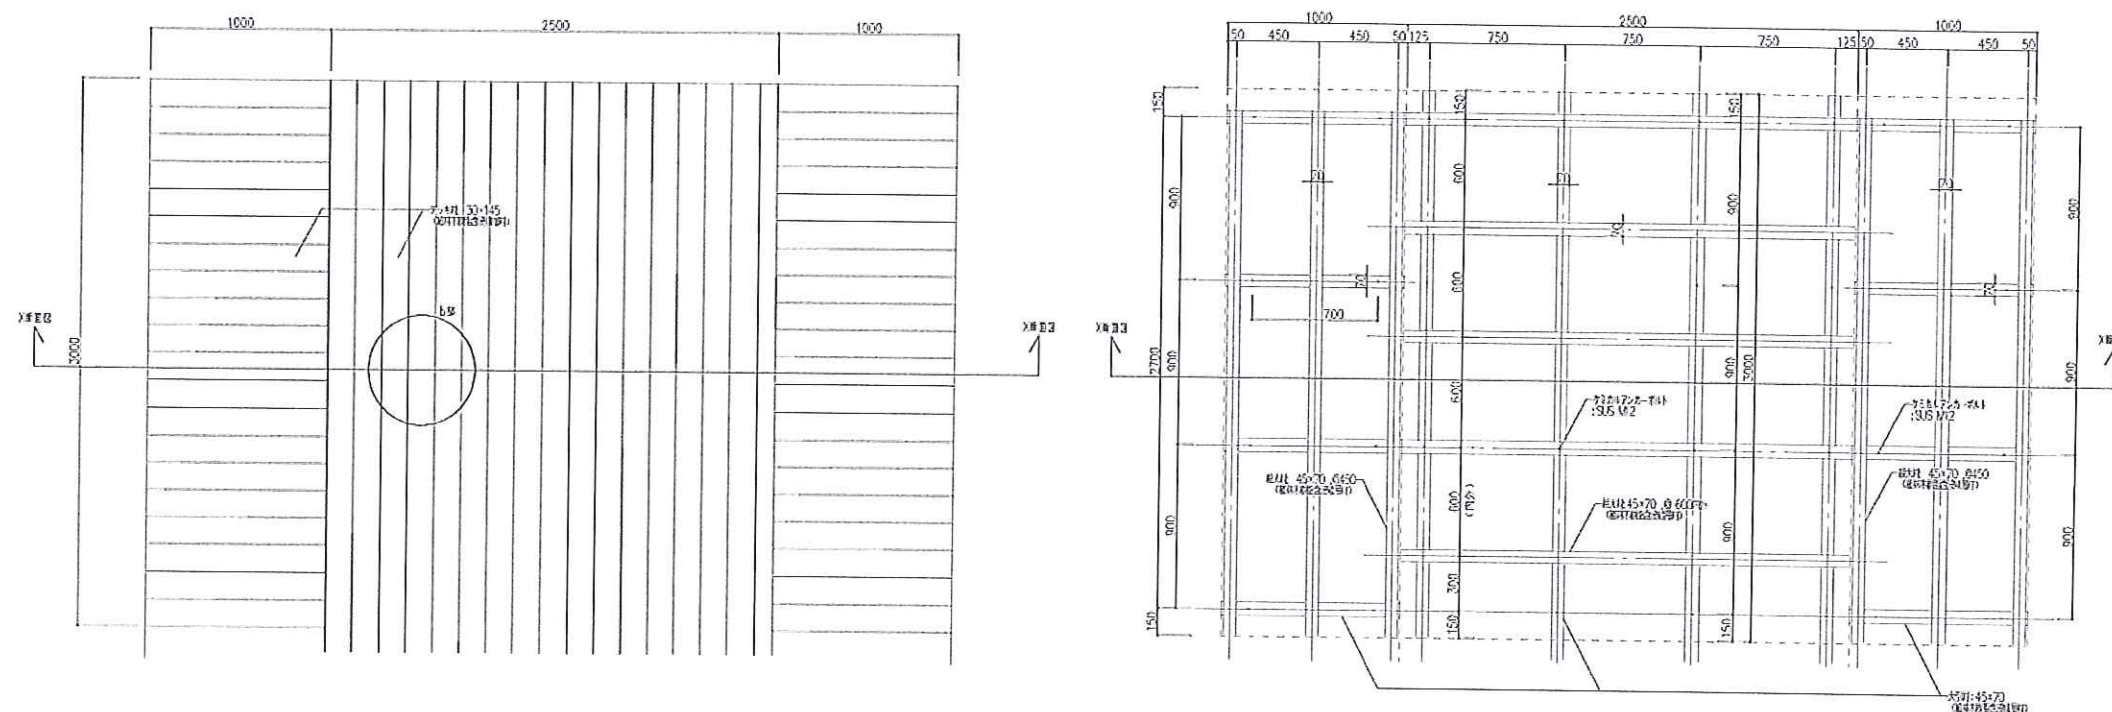


デッキ割付図 1:40

根太割付図 1:40

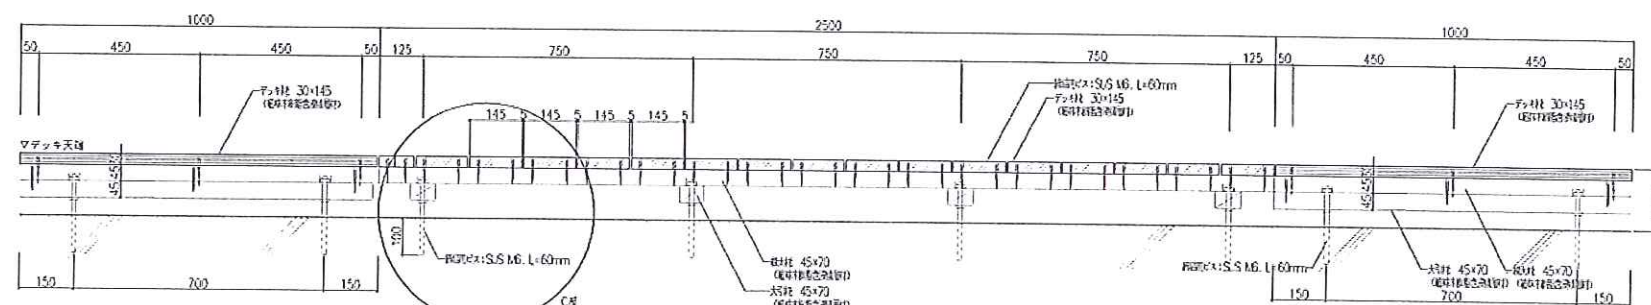


X断面詳細図 1:20

階段部 断面詳細図 1:20

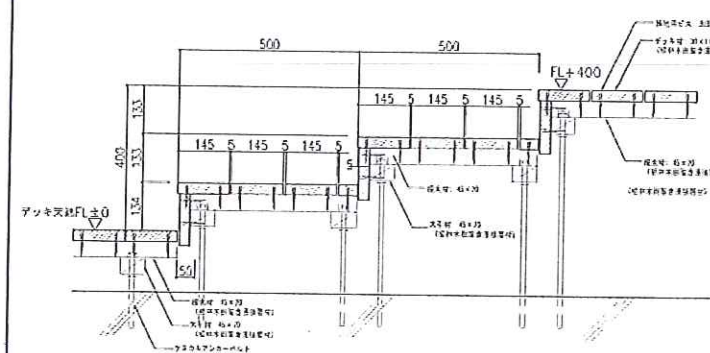


E断面図 1:20

デッキ材、根太断面詳細図 1:20

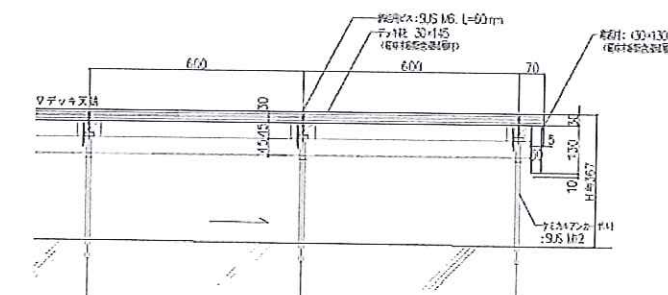


a部詳細図 1:20

デッキ部 詳細図 1:20

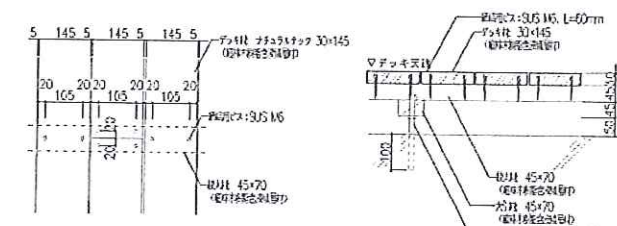

b部詳細図 1:20

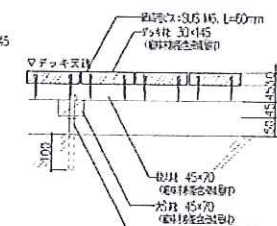

c部詳細図 1:20

デッキ材(表材): (炭素繊維強化プラスチック) 30x145

根太材: (炭素繊維強化プラスチック) 45x70

大引材: (炭素繊維強化プラスチック) 45x70

(※デッキ仕上げRCは130以上の断面のり)

補筋用ビス: SUS M6, L=60mm

ケミカルアンカーボルト: SUS M12

*特記仕様

デッキ材(炭素繊維強化プラスチック)
主材は炭素繊維強化プラスチック(炭素繊維強化プラスチック)の複合材とする。
補筋用ビス(炭素繊維強化プラスチック)として
炭素繊維強化プラスチック(炭素繊維強化プラスチック)として
炭素繊維強化プラスチック(炭素繊維強化プラスチック)として

株式会社メトロレールファシリティーズ

一級建築士事務所

一級建築士事務所 東京都知事登録 第53437号

一級建築士事務所 東京都知事登録 第178623号 高津 登

区 間	有楽町線 新木場車両基地
工 事 名 称	総合研修センター(仮称)建物ほか新築工事
図 面 名 称	【研修棟】 雑詳細図 5F屋上広場(2)
図 面 番 号	A-188
縮 尺	(A3) 1:40 (A1) 1:20
完 成 日	平成 25年 9月
設 計 者	東京地下鉄株式会社 鉄道本部 工務部 建築課