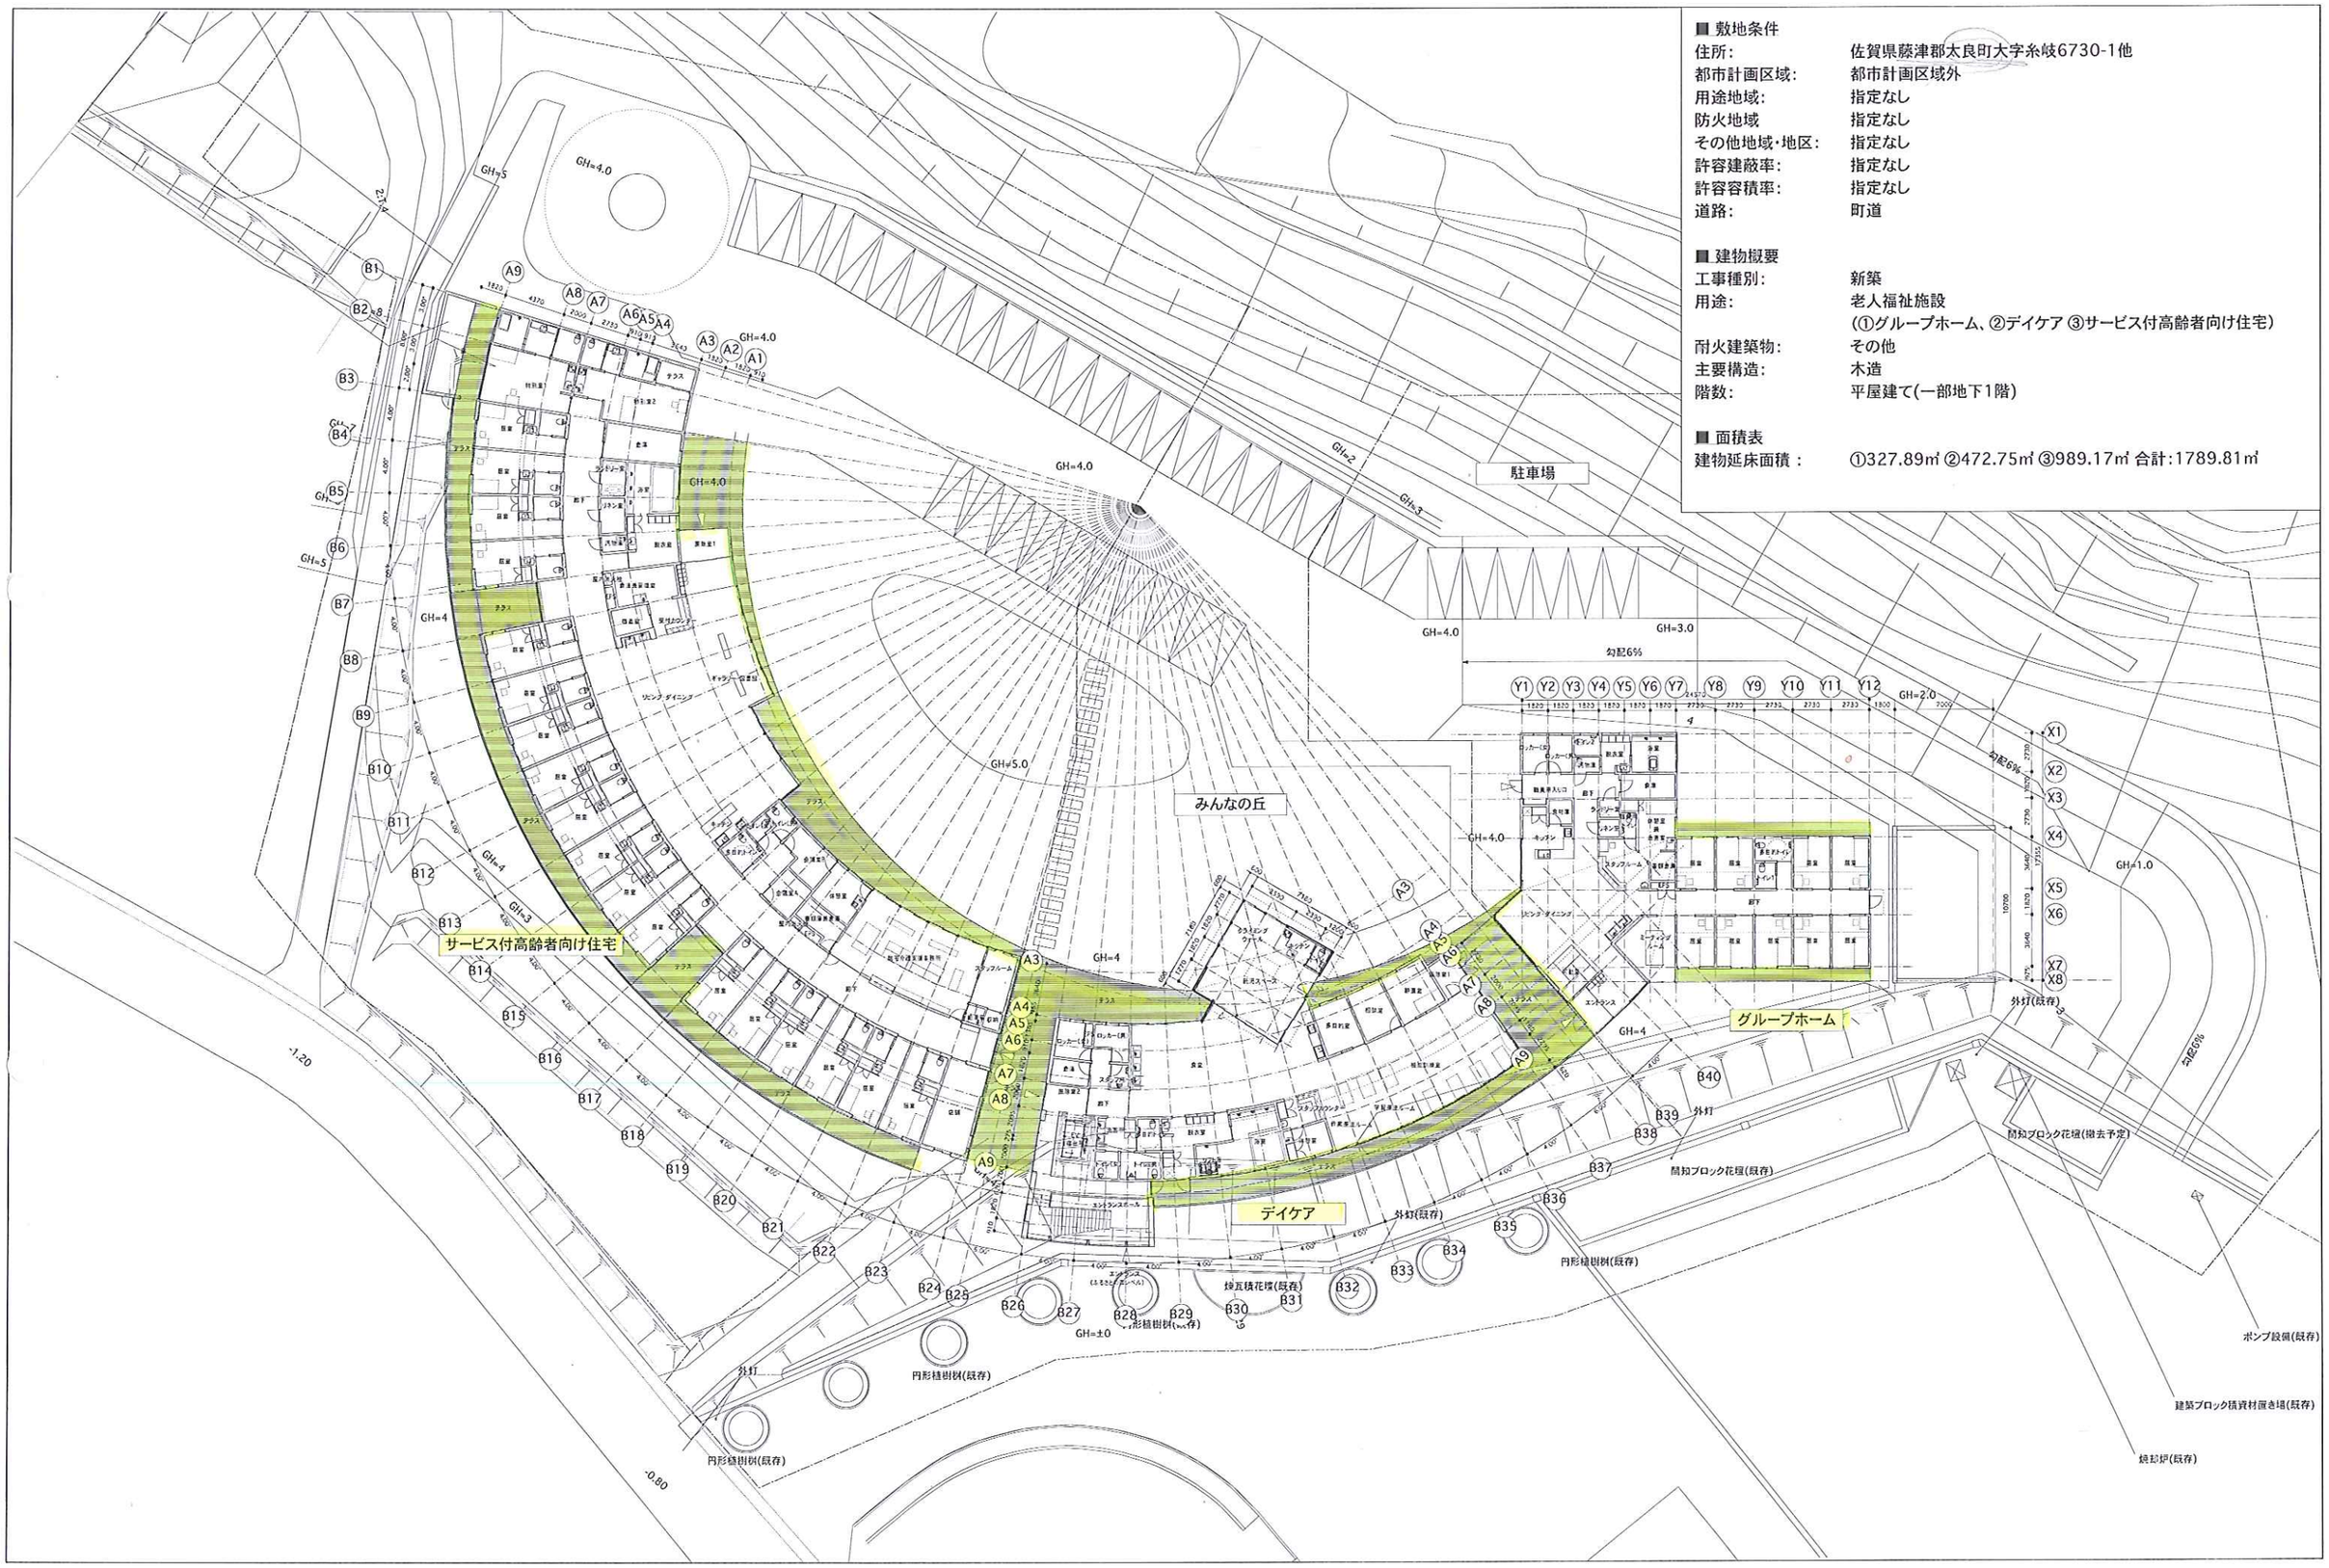

■ 敷地条件

住所:	佐賀県藤津郡太良町大字糸岐6730-1他
都市計画区域:	都市計画区域外
用途地域:	指定なし
防火地域	指定なし
その他地域・地区:	指定なし
許容建蔽率:	指定なし
許容容積率:	指定なし
道路:	町道

■ 建物概要

工事種別:	新築
用途:	老人福祉施設 (①グループホーム、②デイケア ③サービス付高齢者向け住宅)
耐火建築物:	その他
主要構造:	木造
階数:	平屋建て(一部地下1階)

■ 面積表

建物延床面積： ①327.89㎡ ②472.75㎡ ③989.17㎡ 合計:1789.81㎡

WorkVisions Architects Office

architect
株式会社 ワークヴィジョンズ 一級建築士事務所 | 東京都知事事務所登録第45629号 | 代表 西村 浩 | 一級建築士登録第269065号
〒140-0002 東京都品川区東品川1-5-10丸長倉庫B | tel. 03-5715-7761 | fax. 03-5715-7762 | e-mail. nishimura@workvisions.co.jp

partners

partners

project title: (仮称)ふるさとの森 グループホーム棟 新築工事

drawing title: 計画全体図

scale: A1 1:200 A3 1:400

date: 130805

drawing no: A1-03