

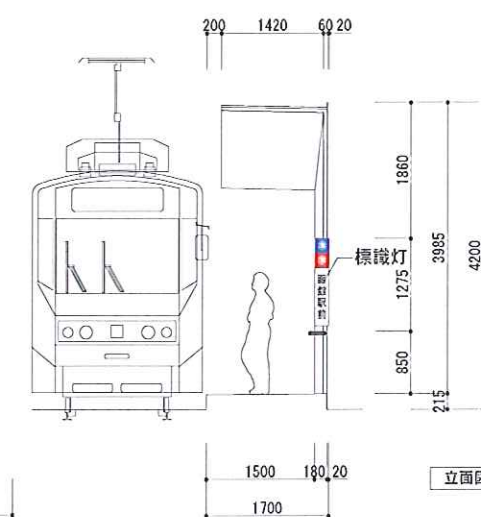
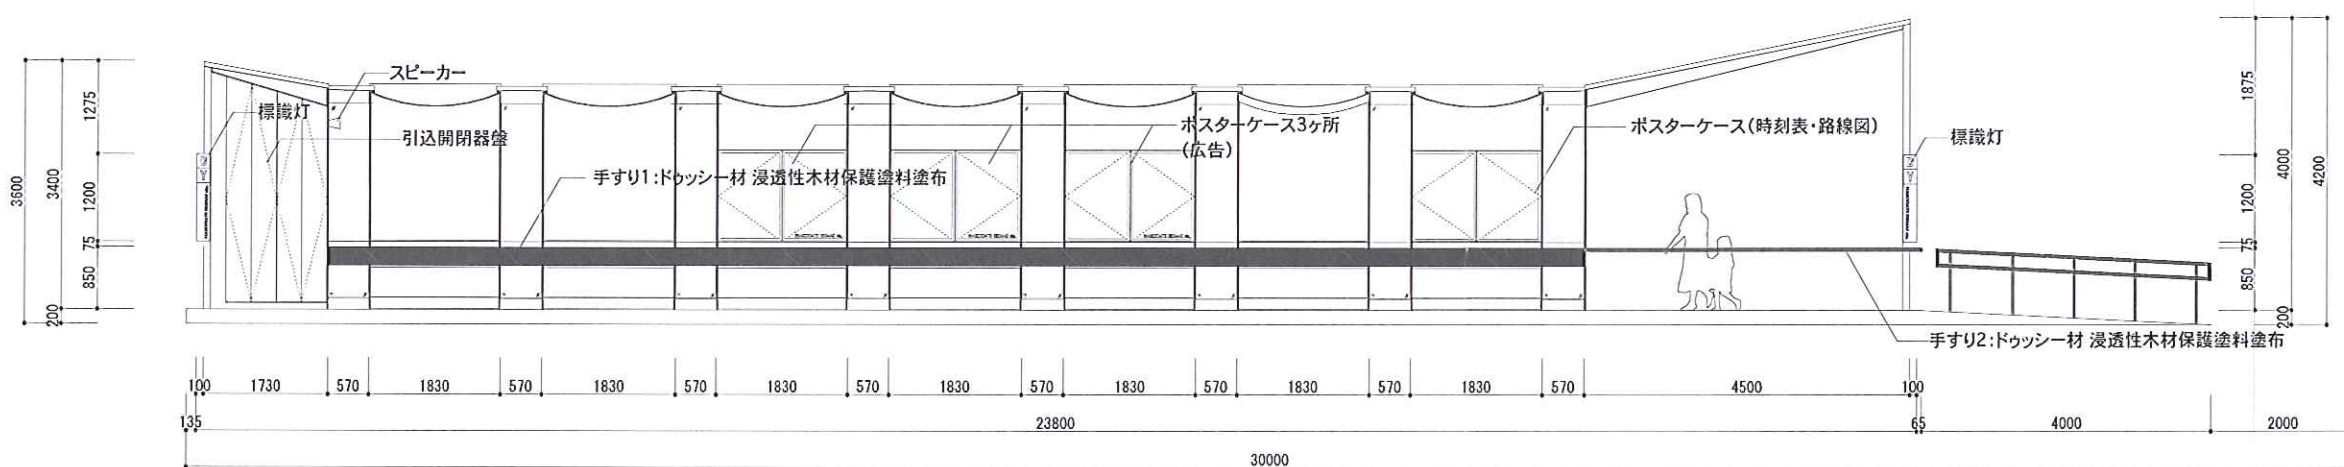
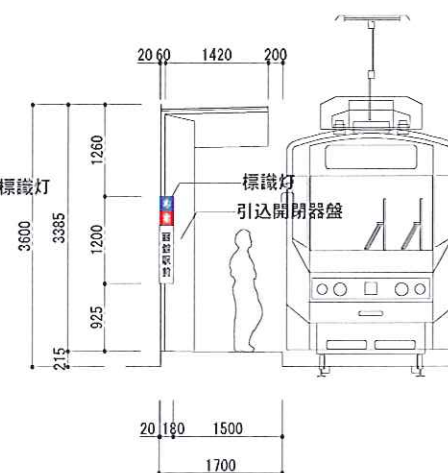




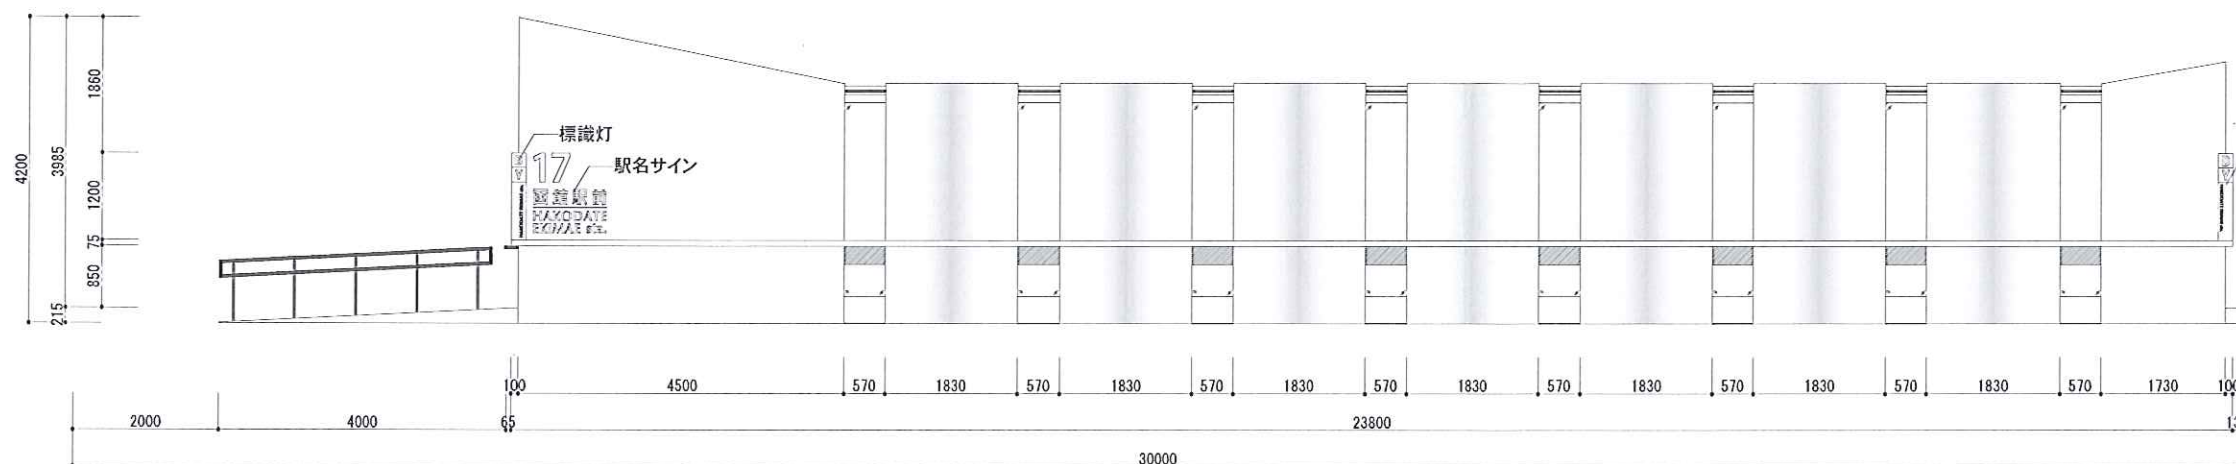


立面図

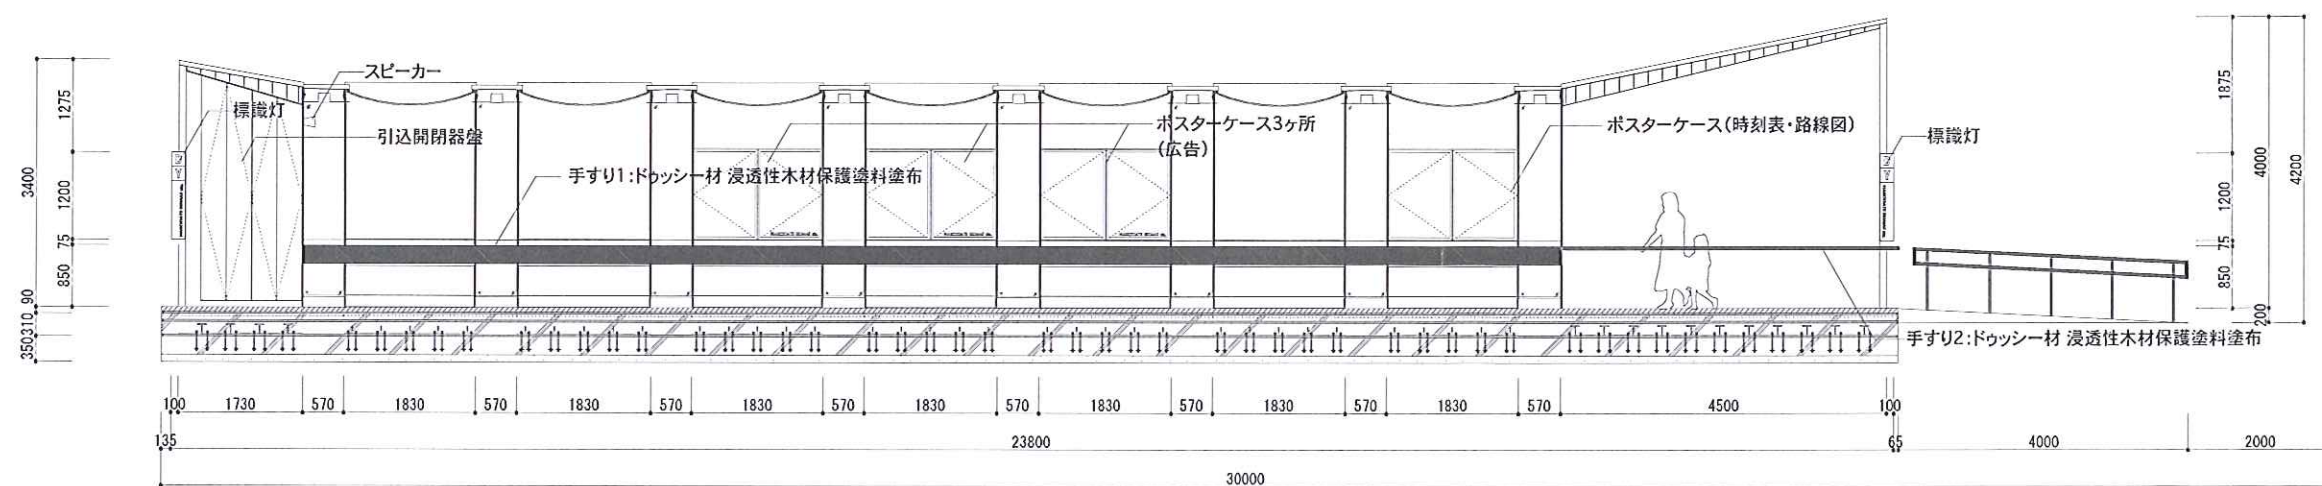


断面図


図面番号	A05	
図面名	安全地帯(新)	立面図・断面図
縮尺	A1 1:50	A3 1:100
函館市企業局		

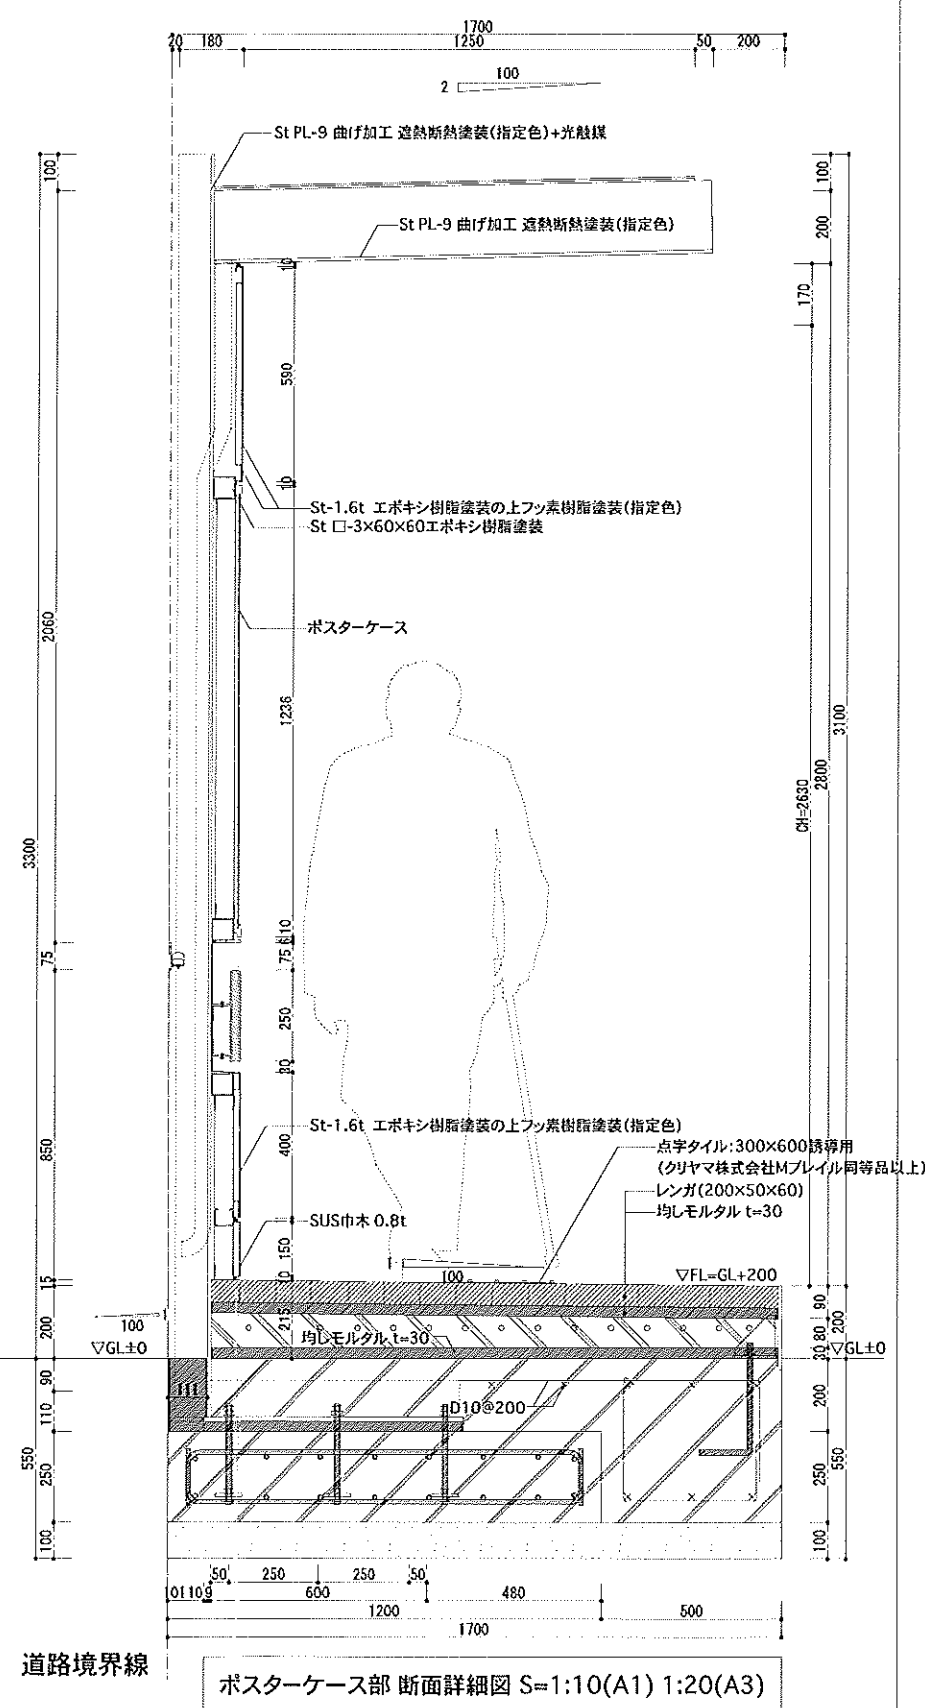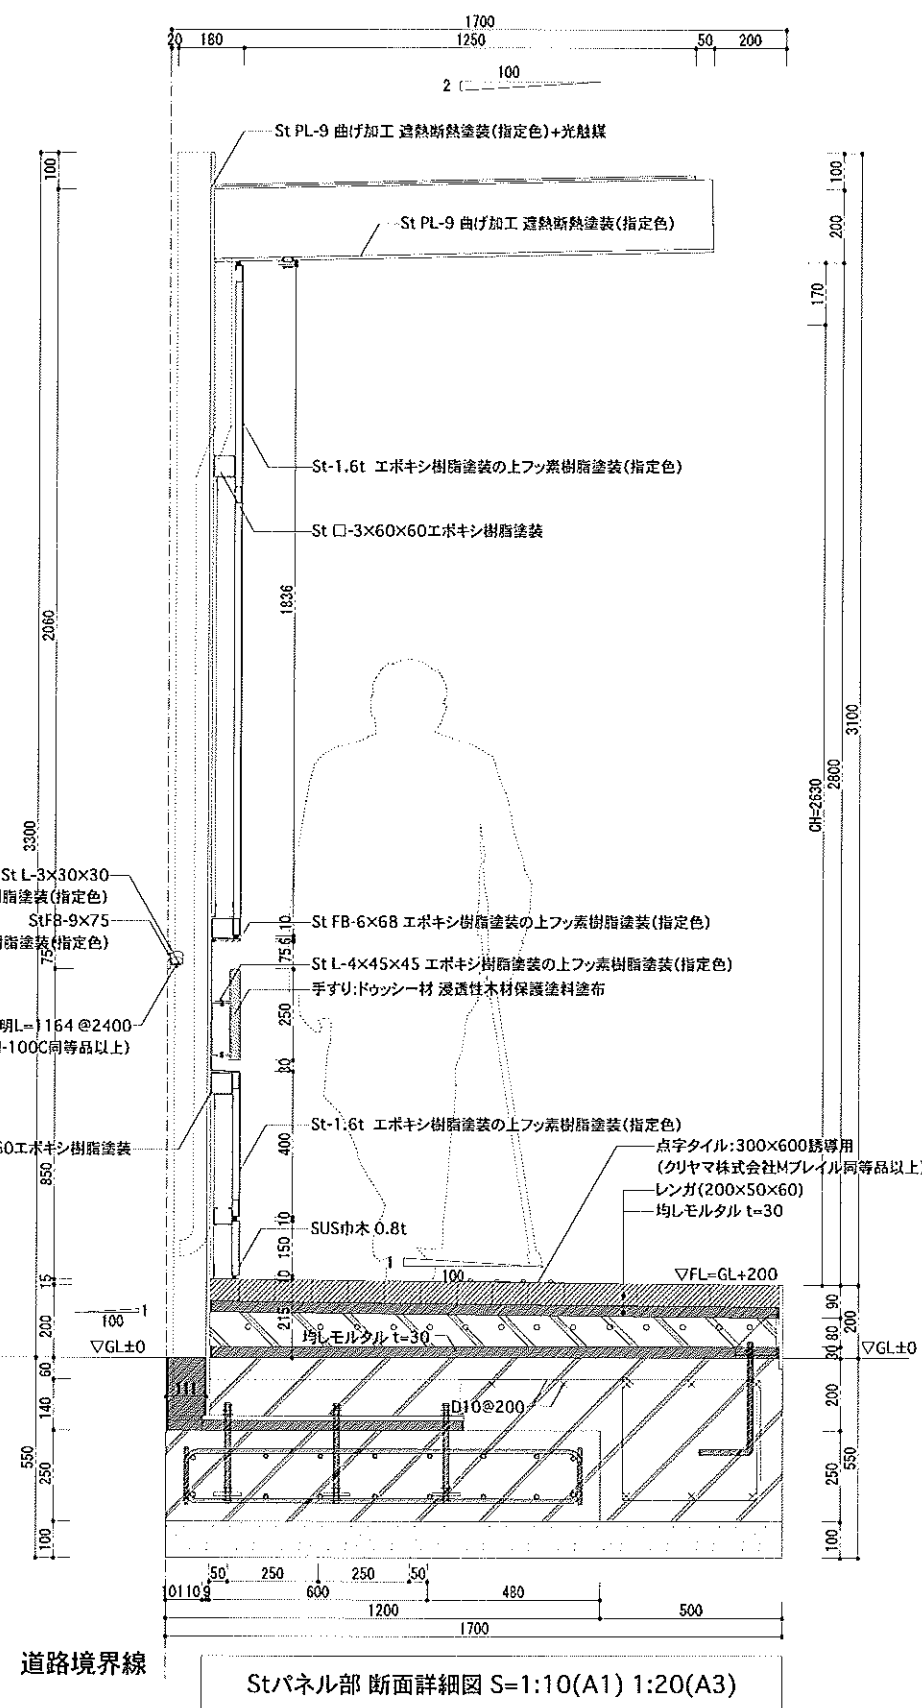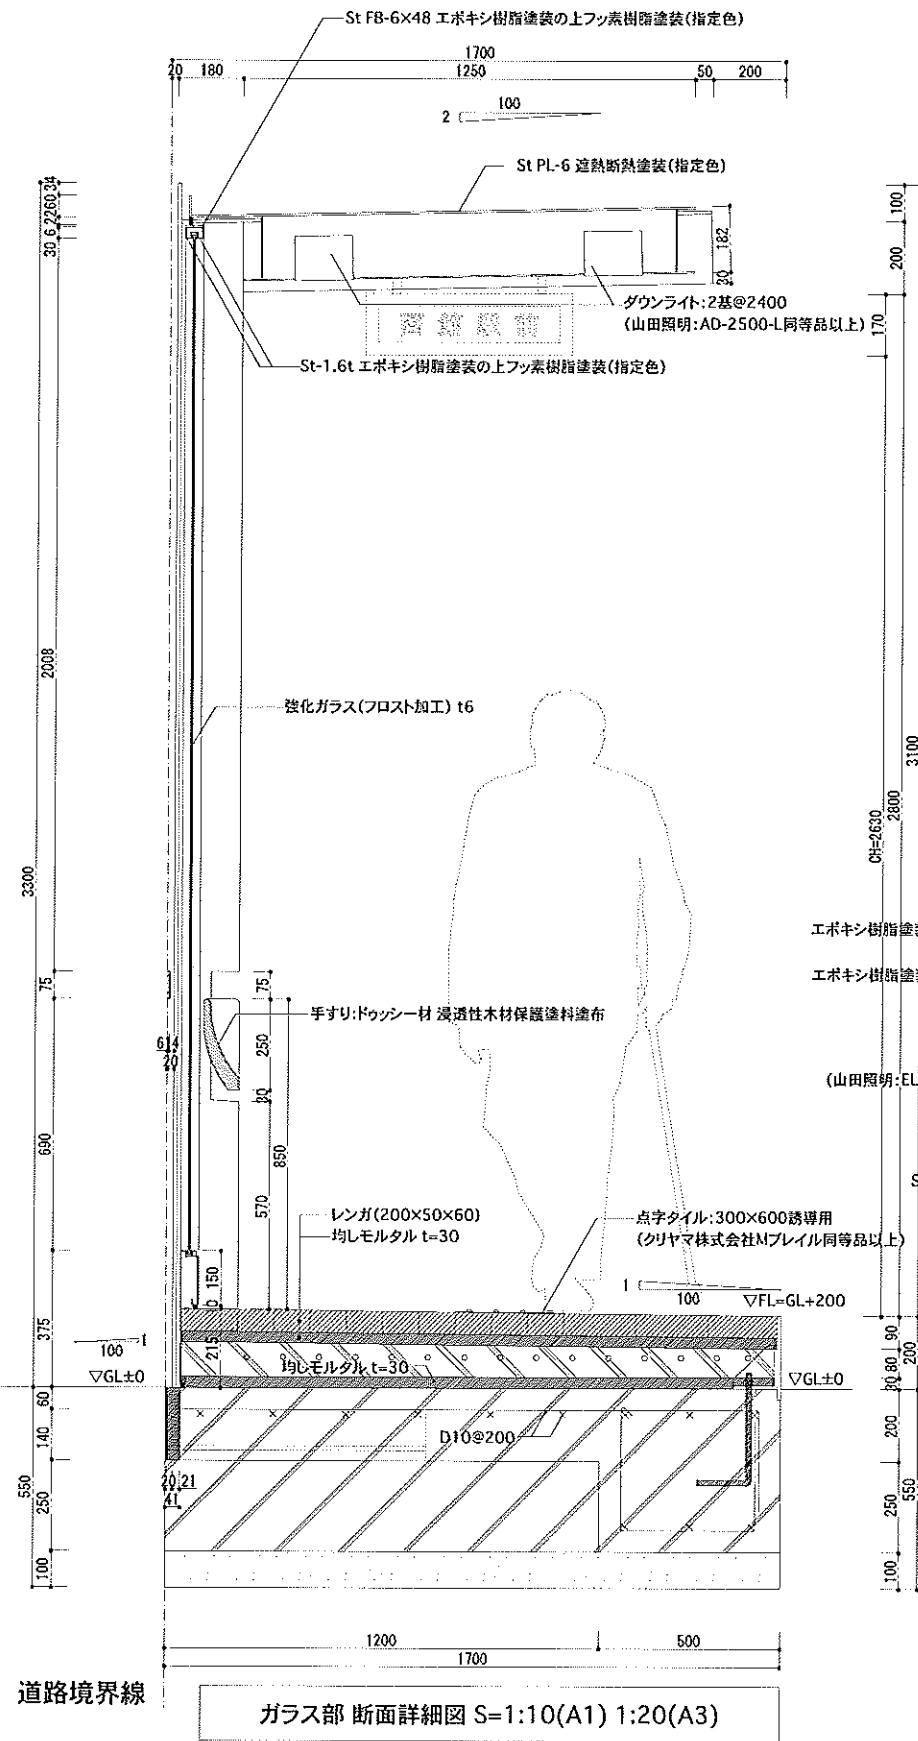


図面番号	A08
図面名	安全地帯(新) 断面詳細図2
縮尺	A1 1:10 A3 1:20
両館市企業局	

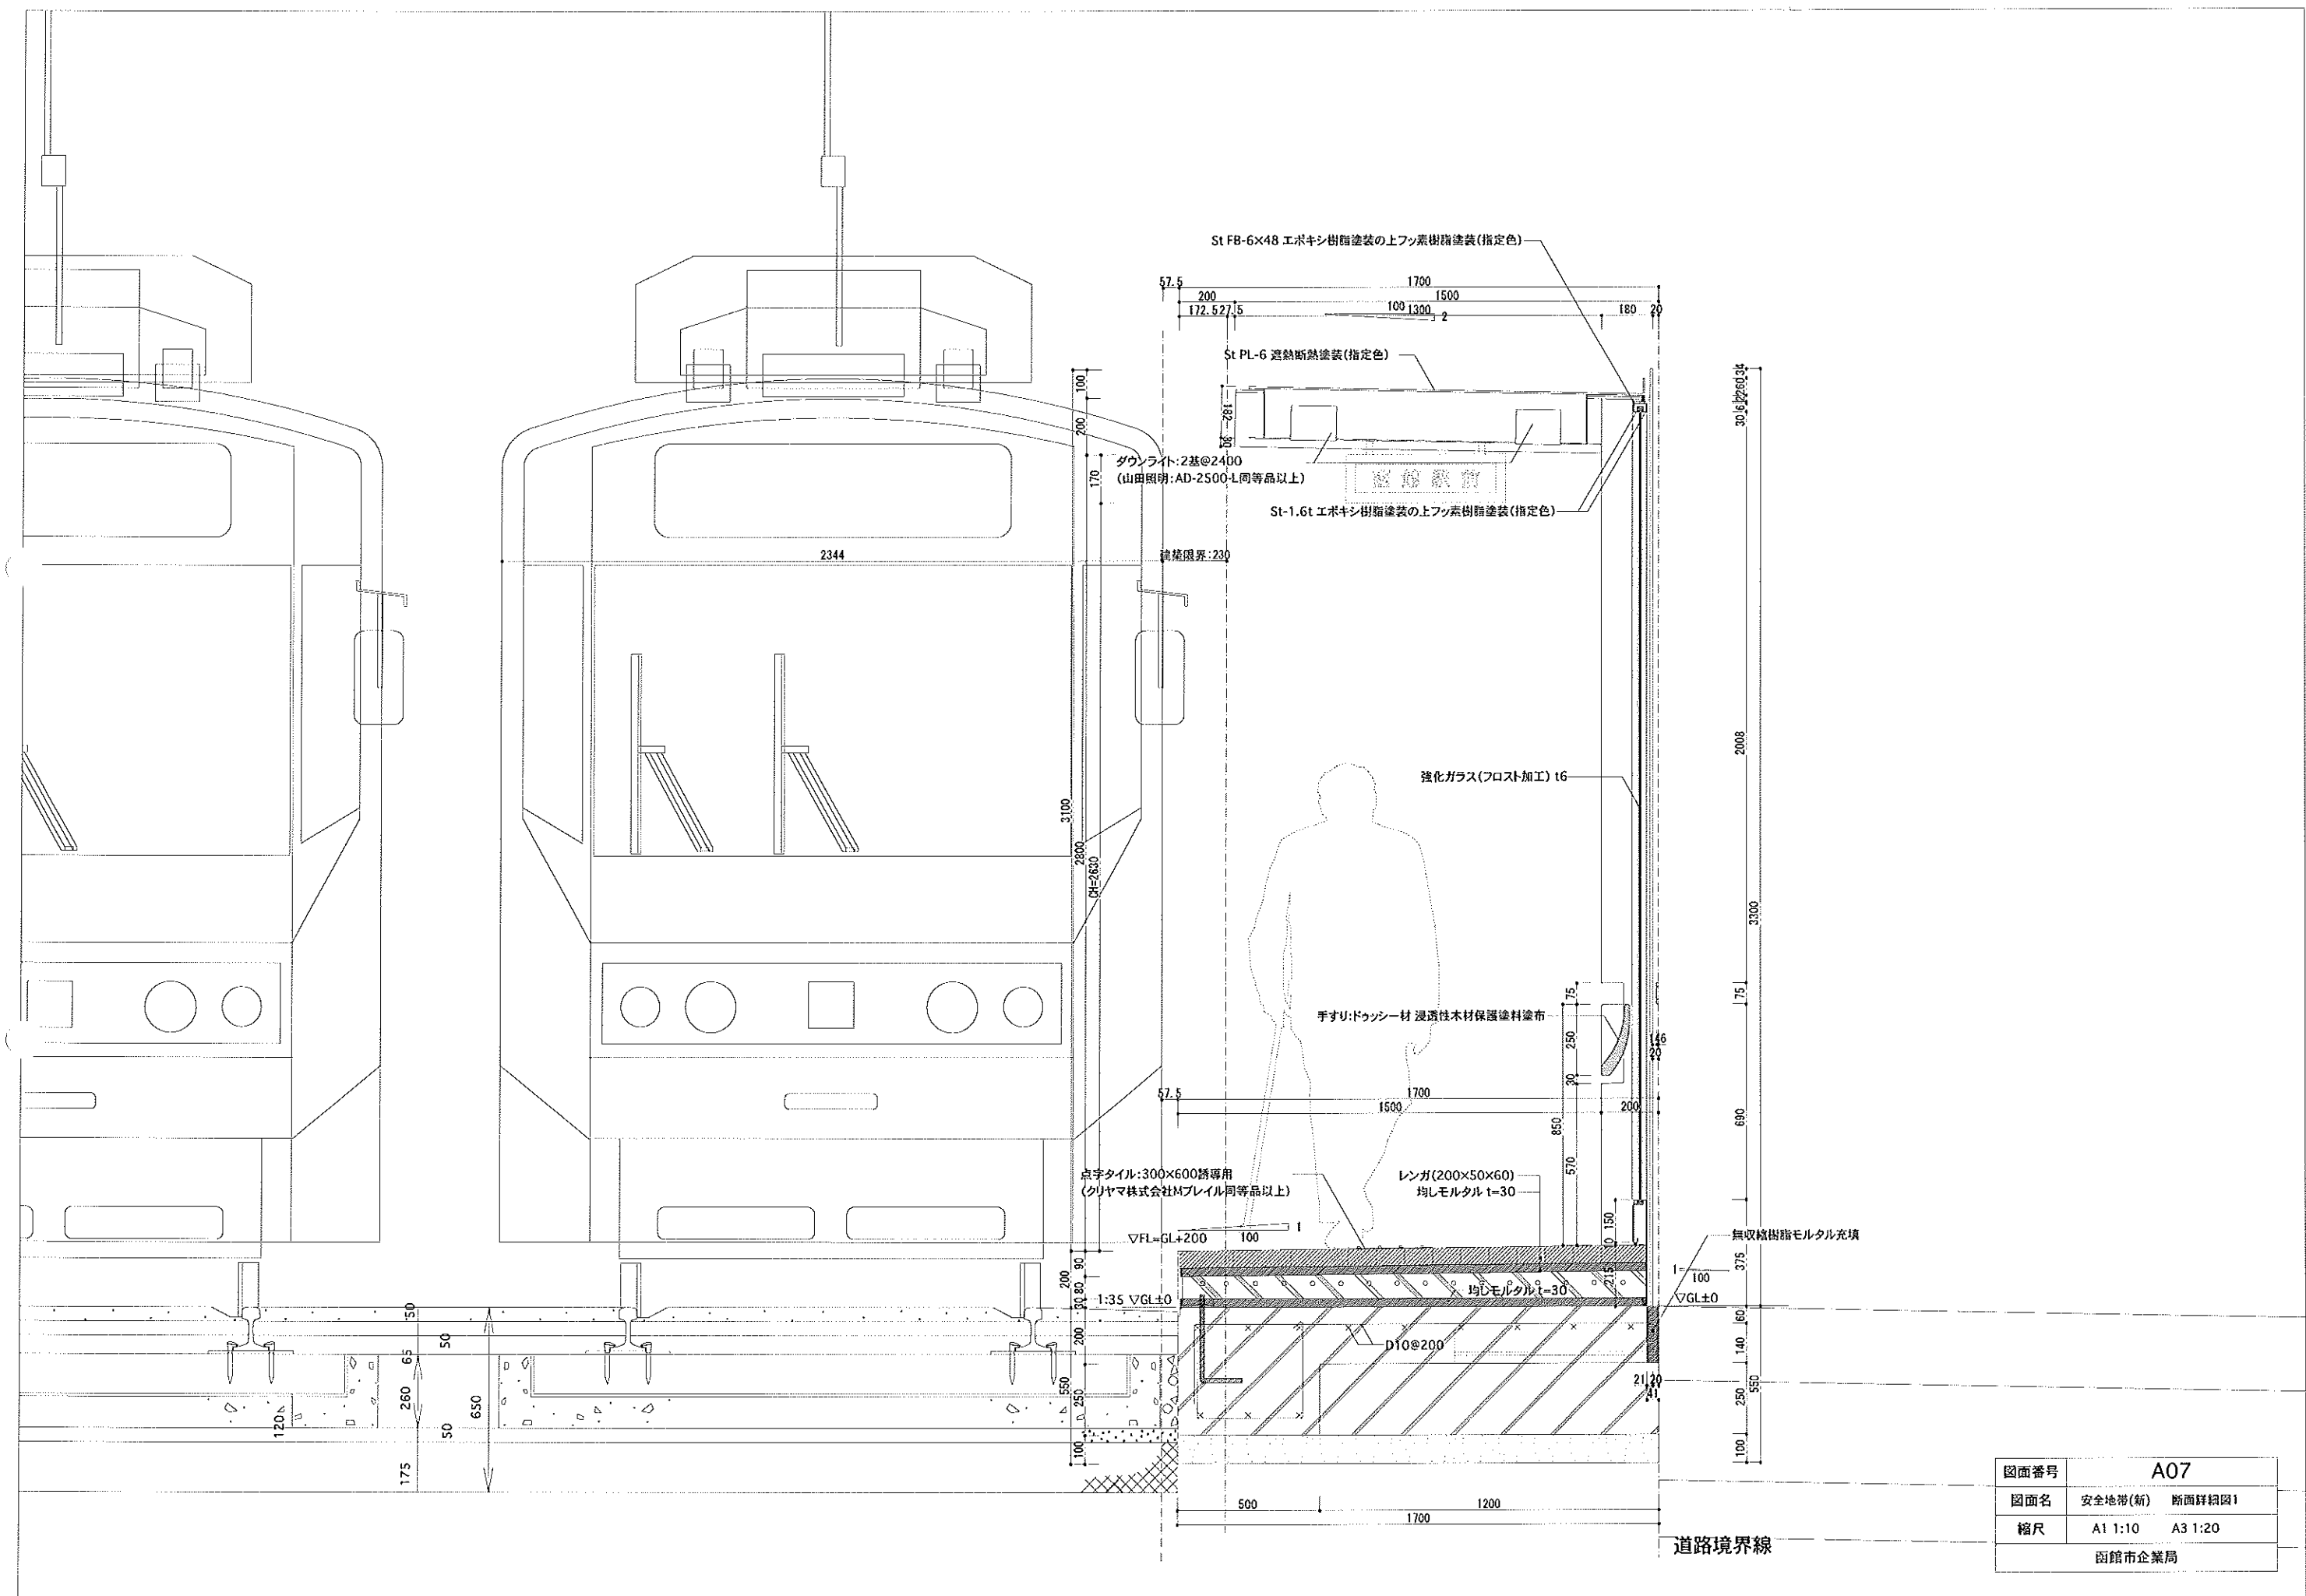


図面番号	A07	
図面名	安全地帯(新)	断面詳細図1
縮尺	A1 1:10	A3 1:20
函館市企業局		

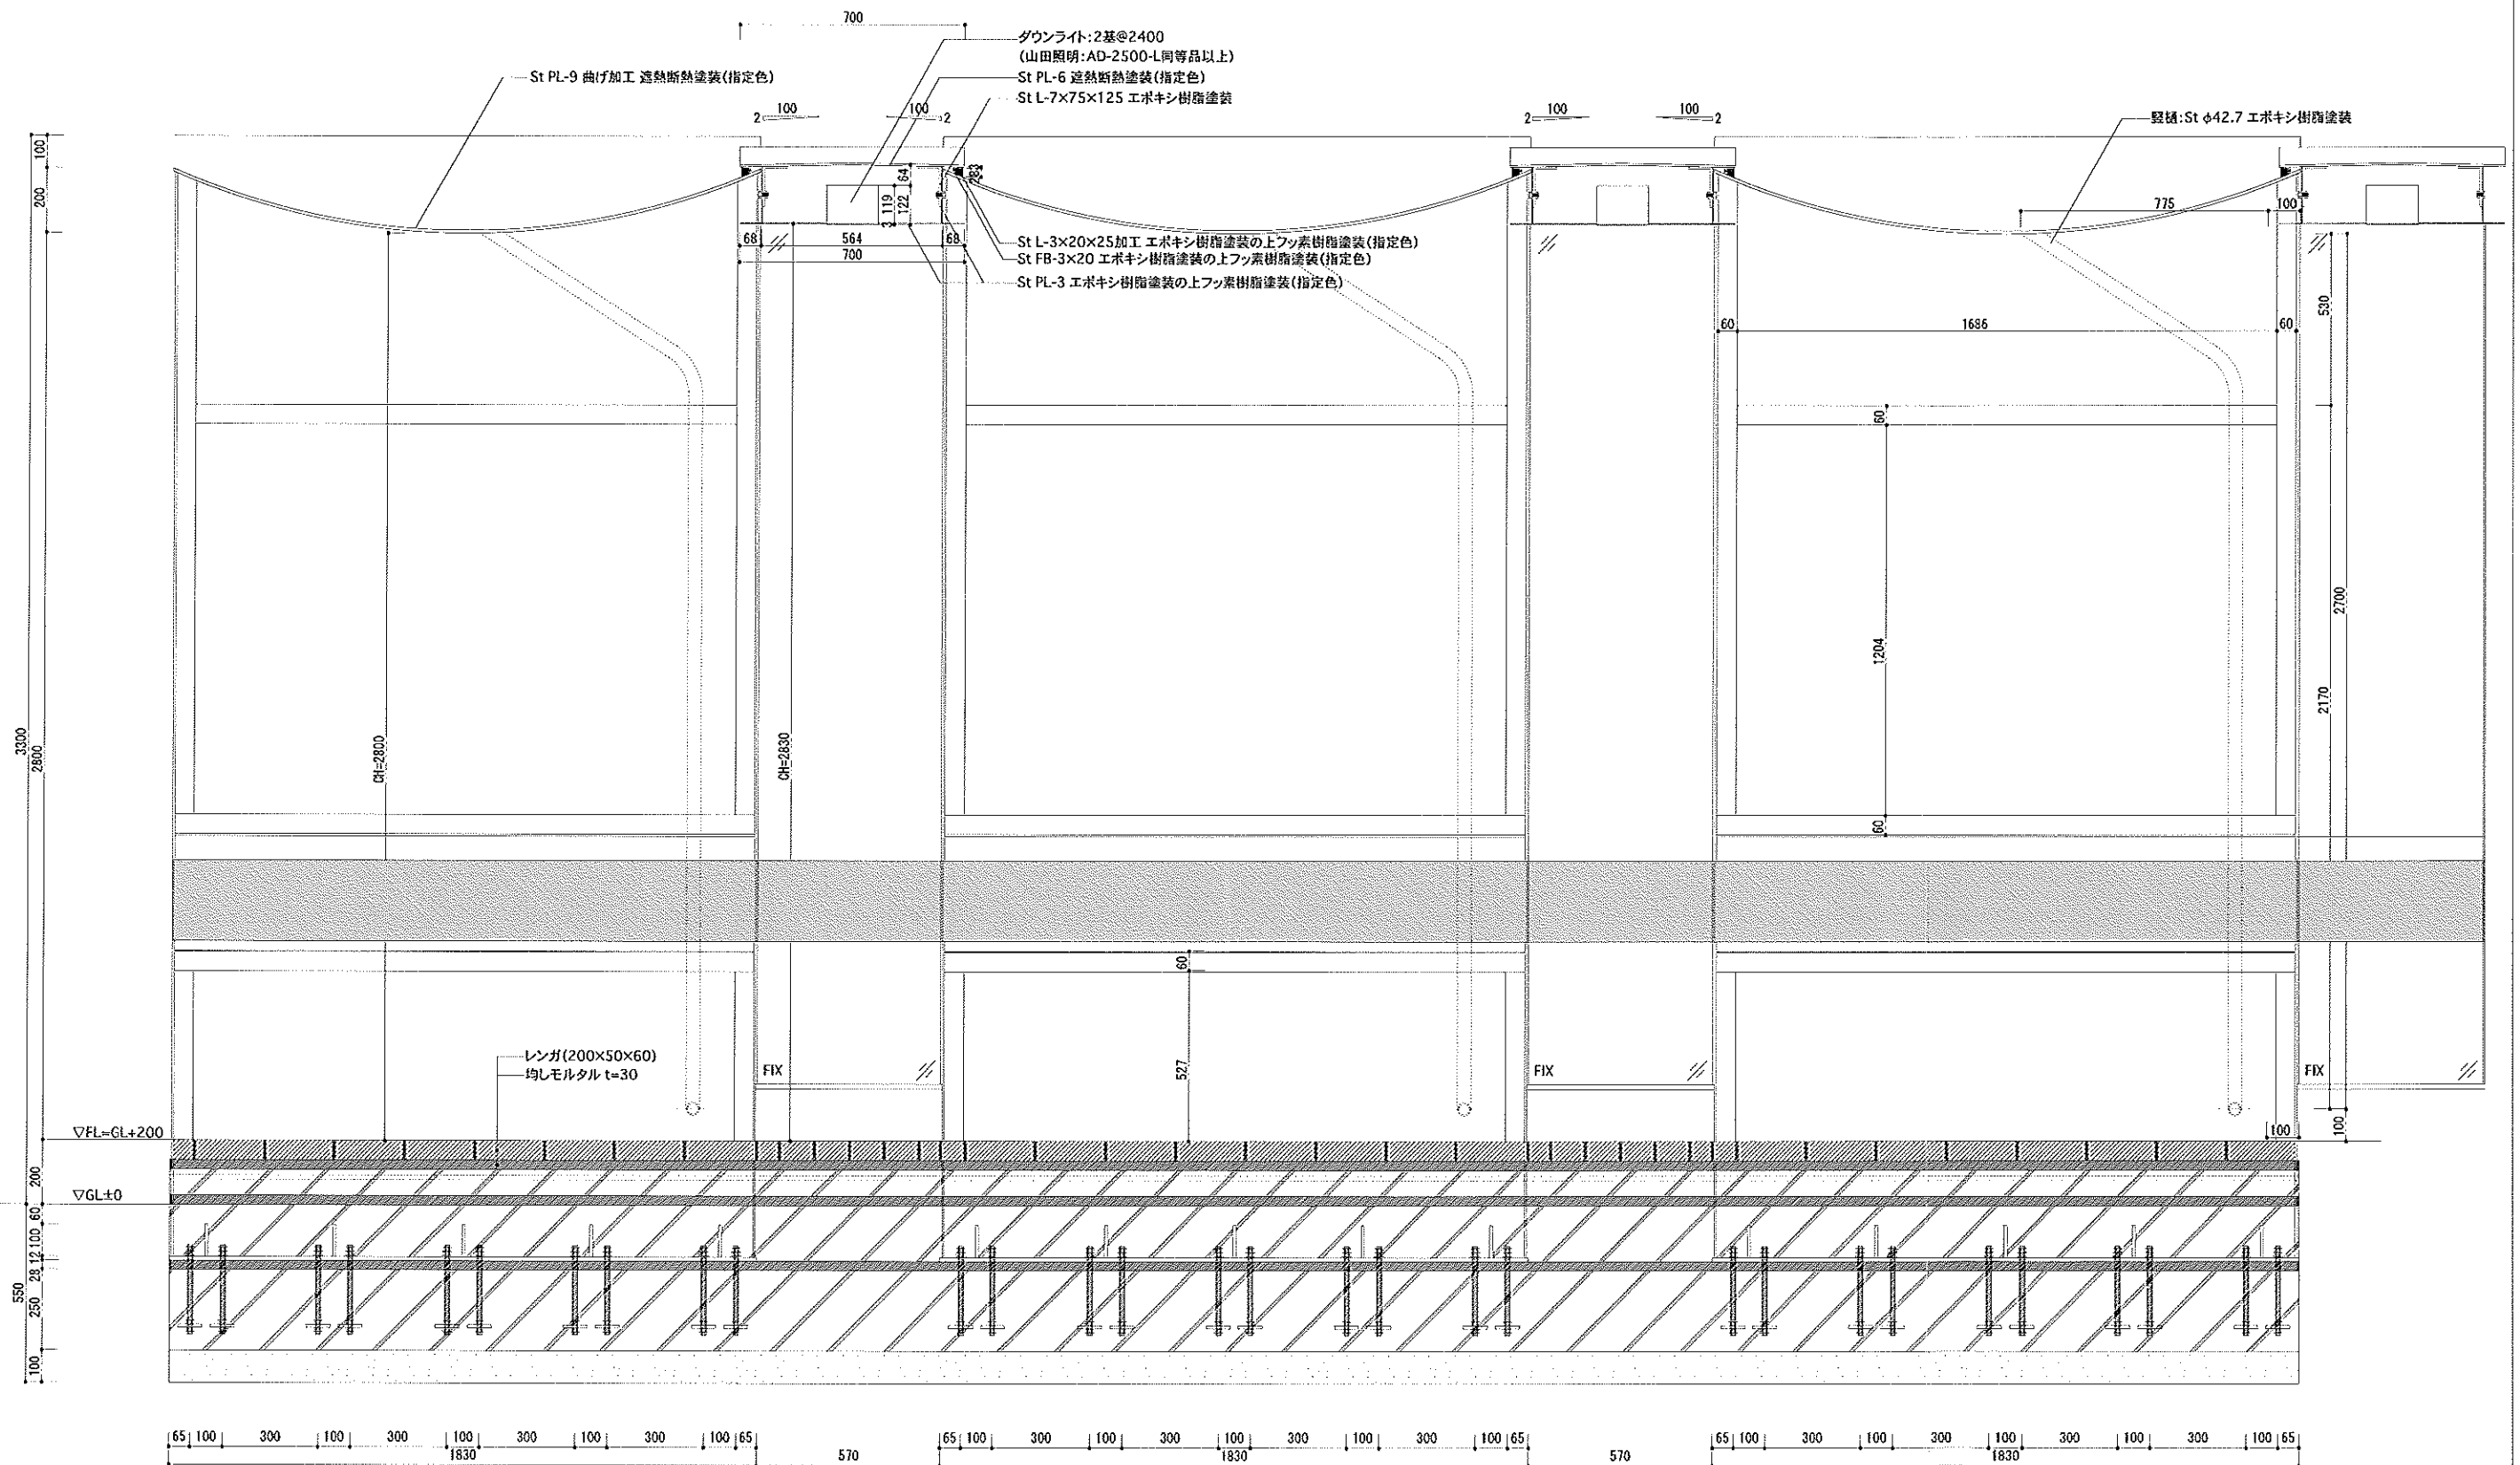

図面番号	A09	
図面名	安全地帯(新)	断面詳細図3
縮尺	A1 1:10	A3 1:20
函館市企業局		

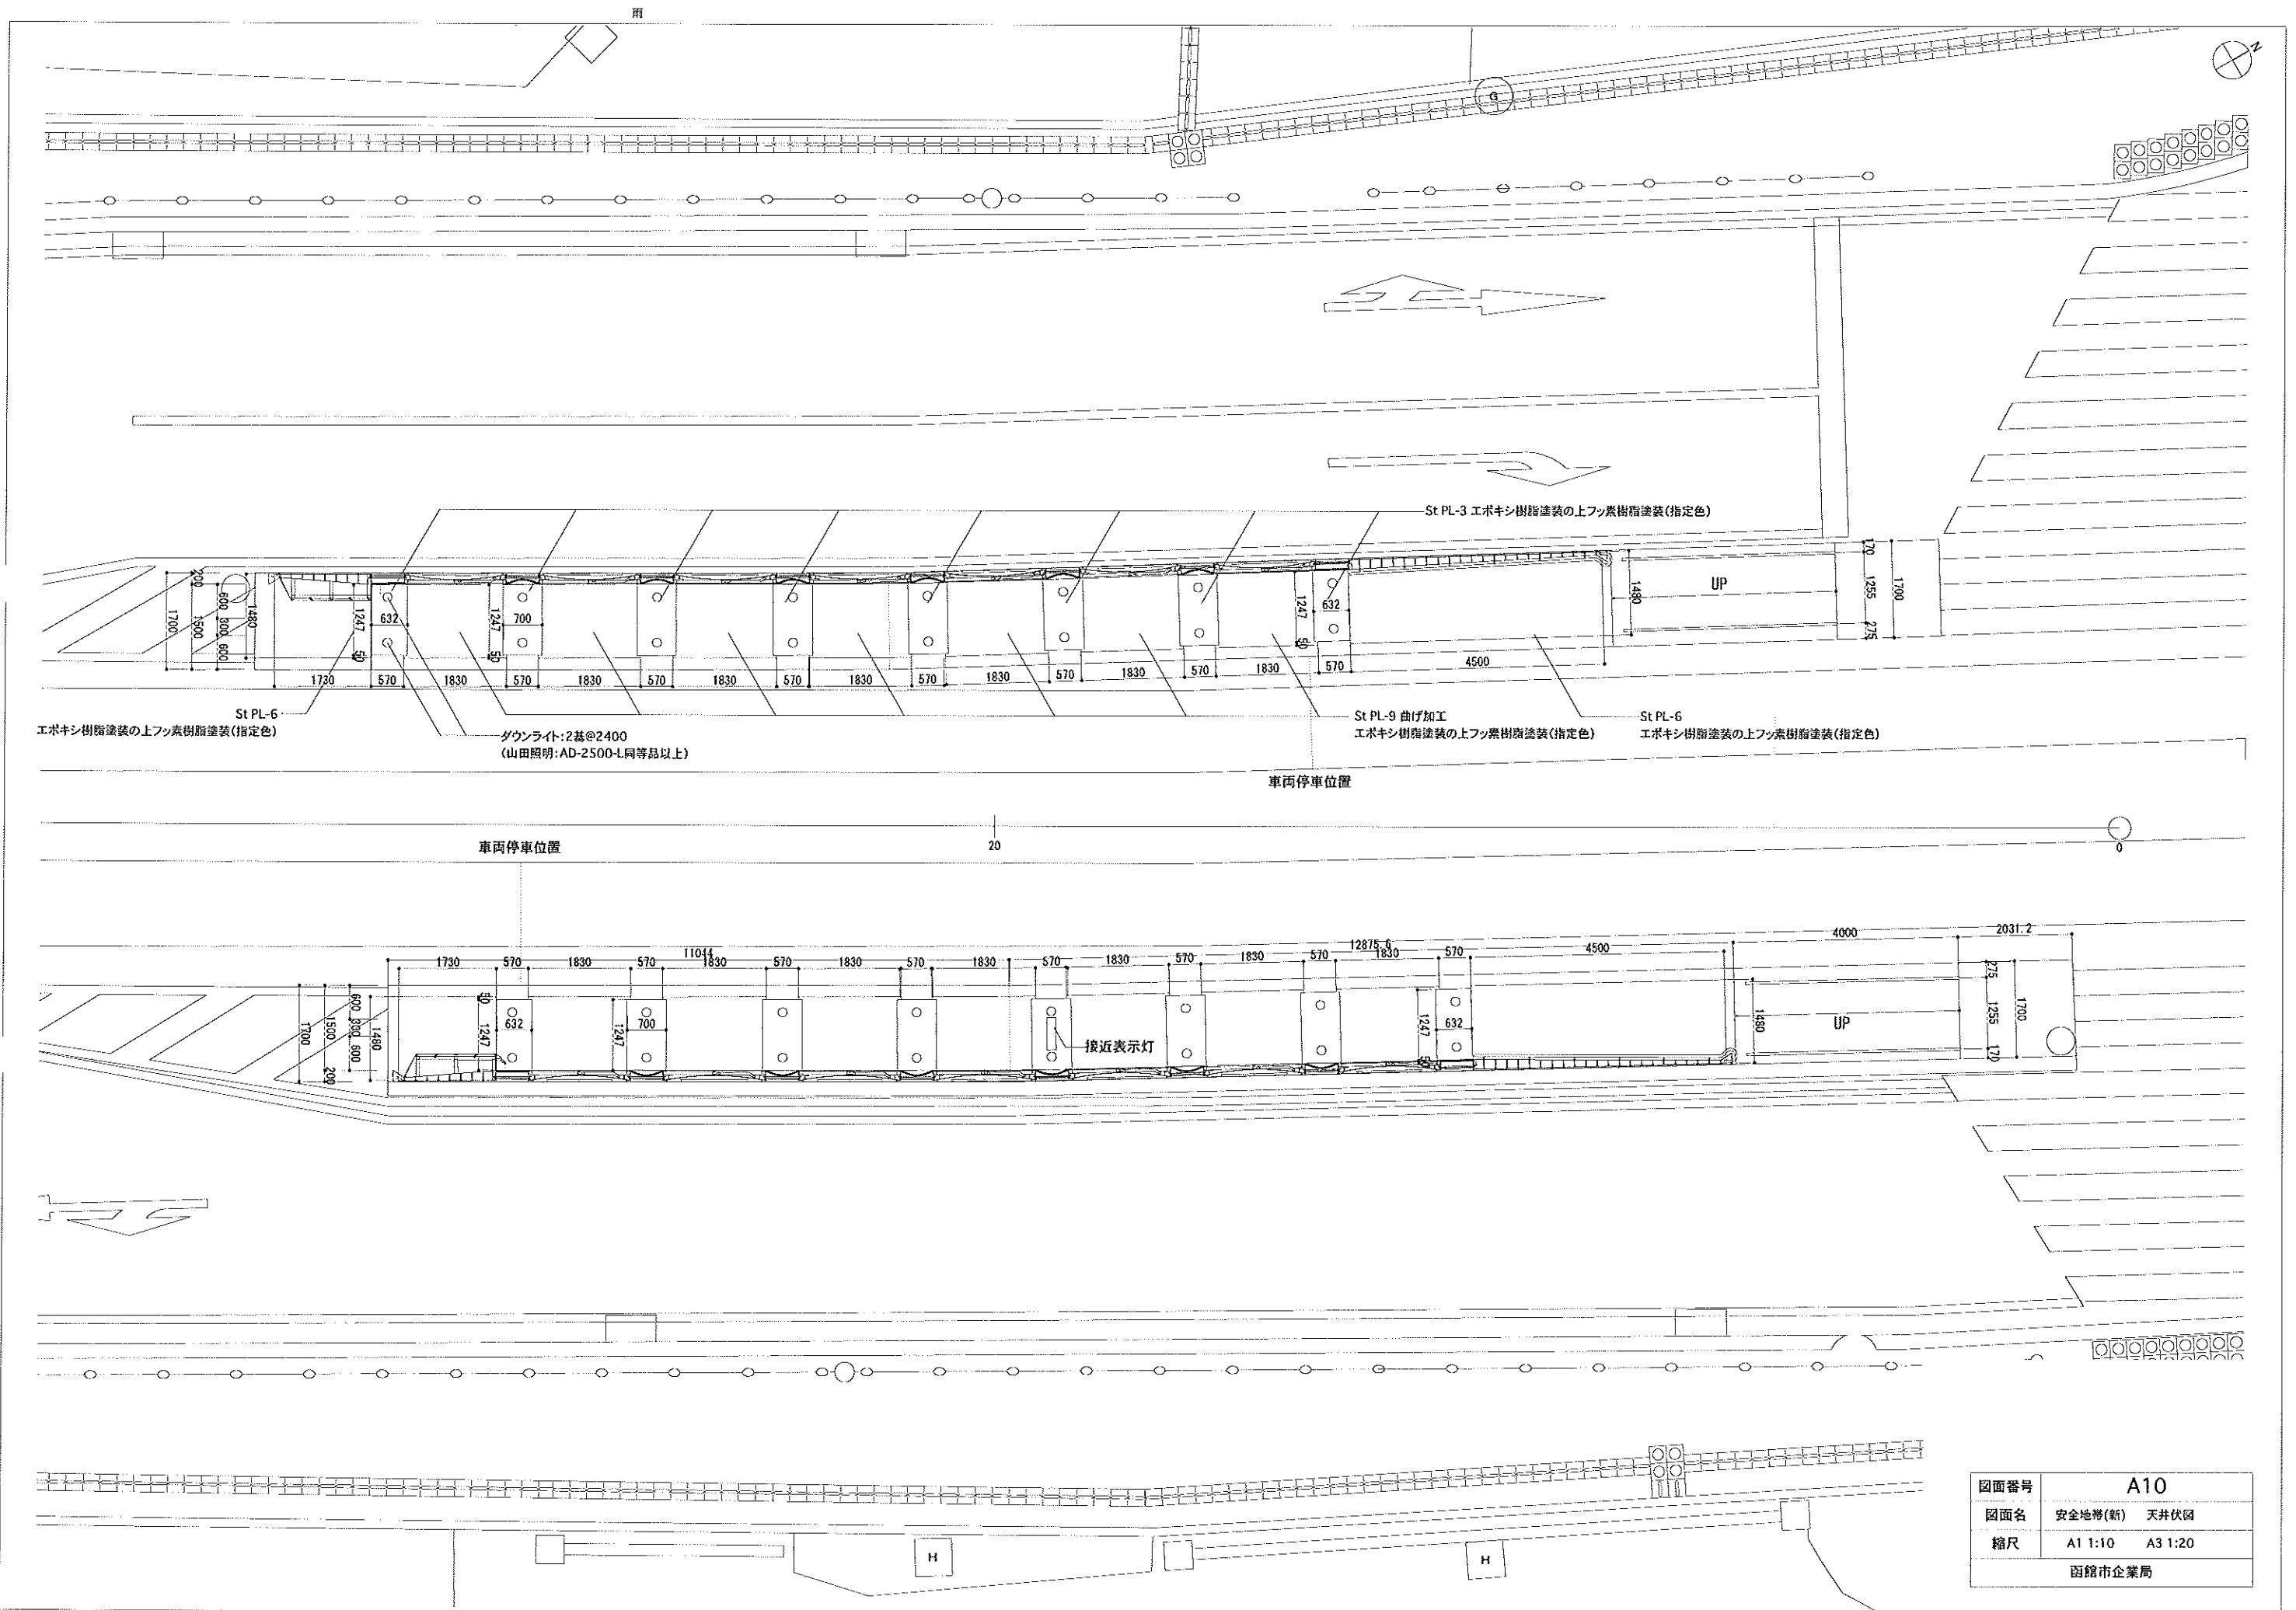

図面番号	A10	
図面名	安全地帯(新)	天井伏図
縮尺	A1 1:10	A3 1:20
函館市企業局		

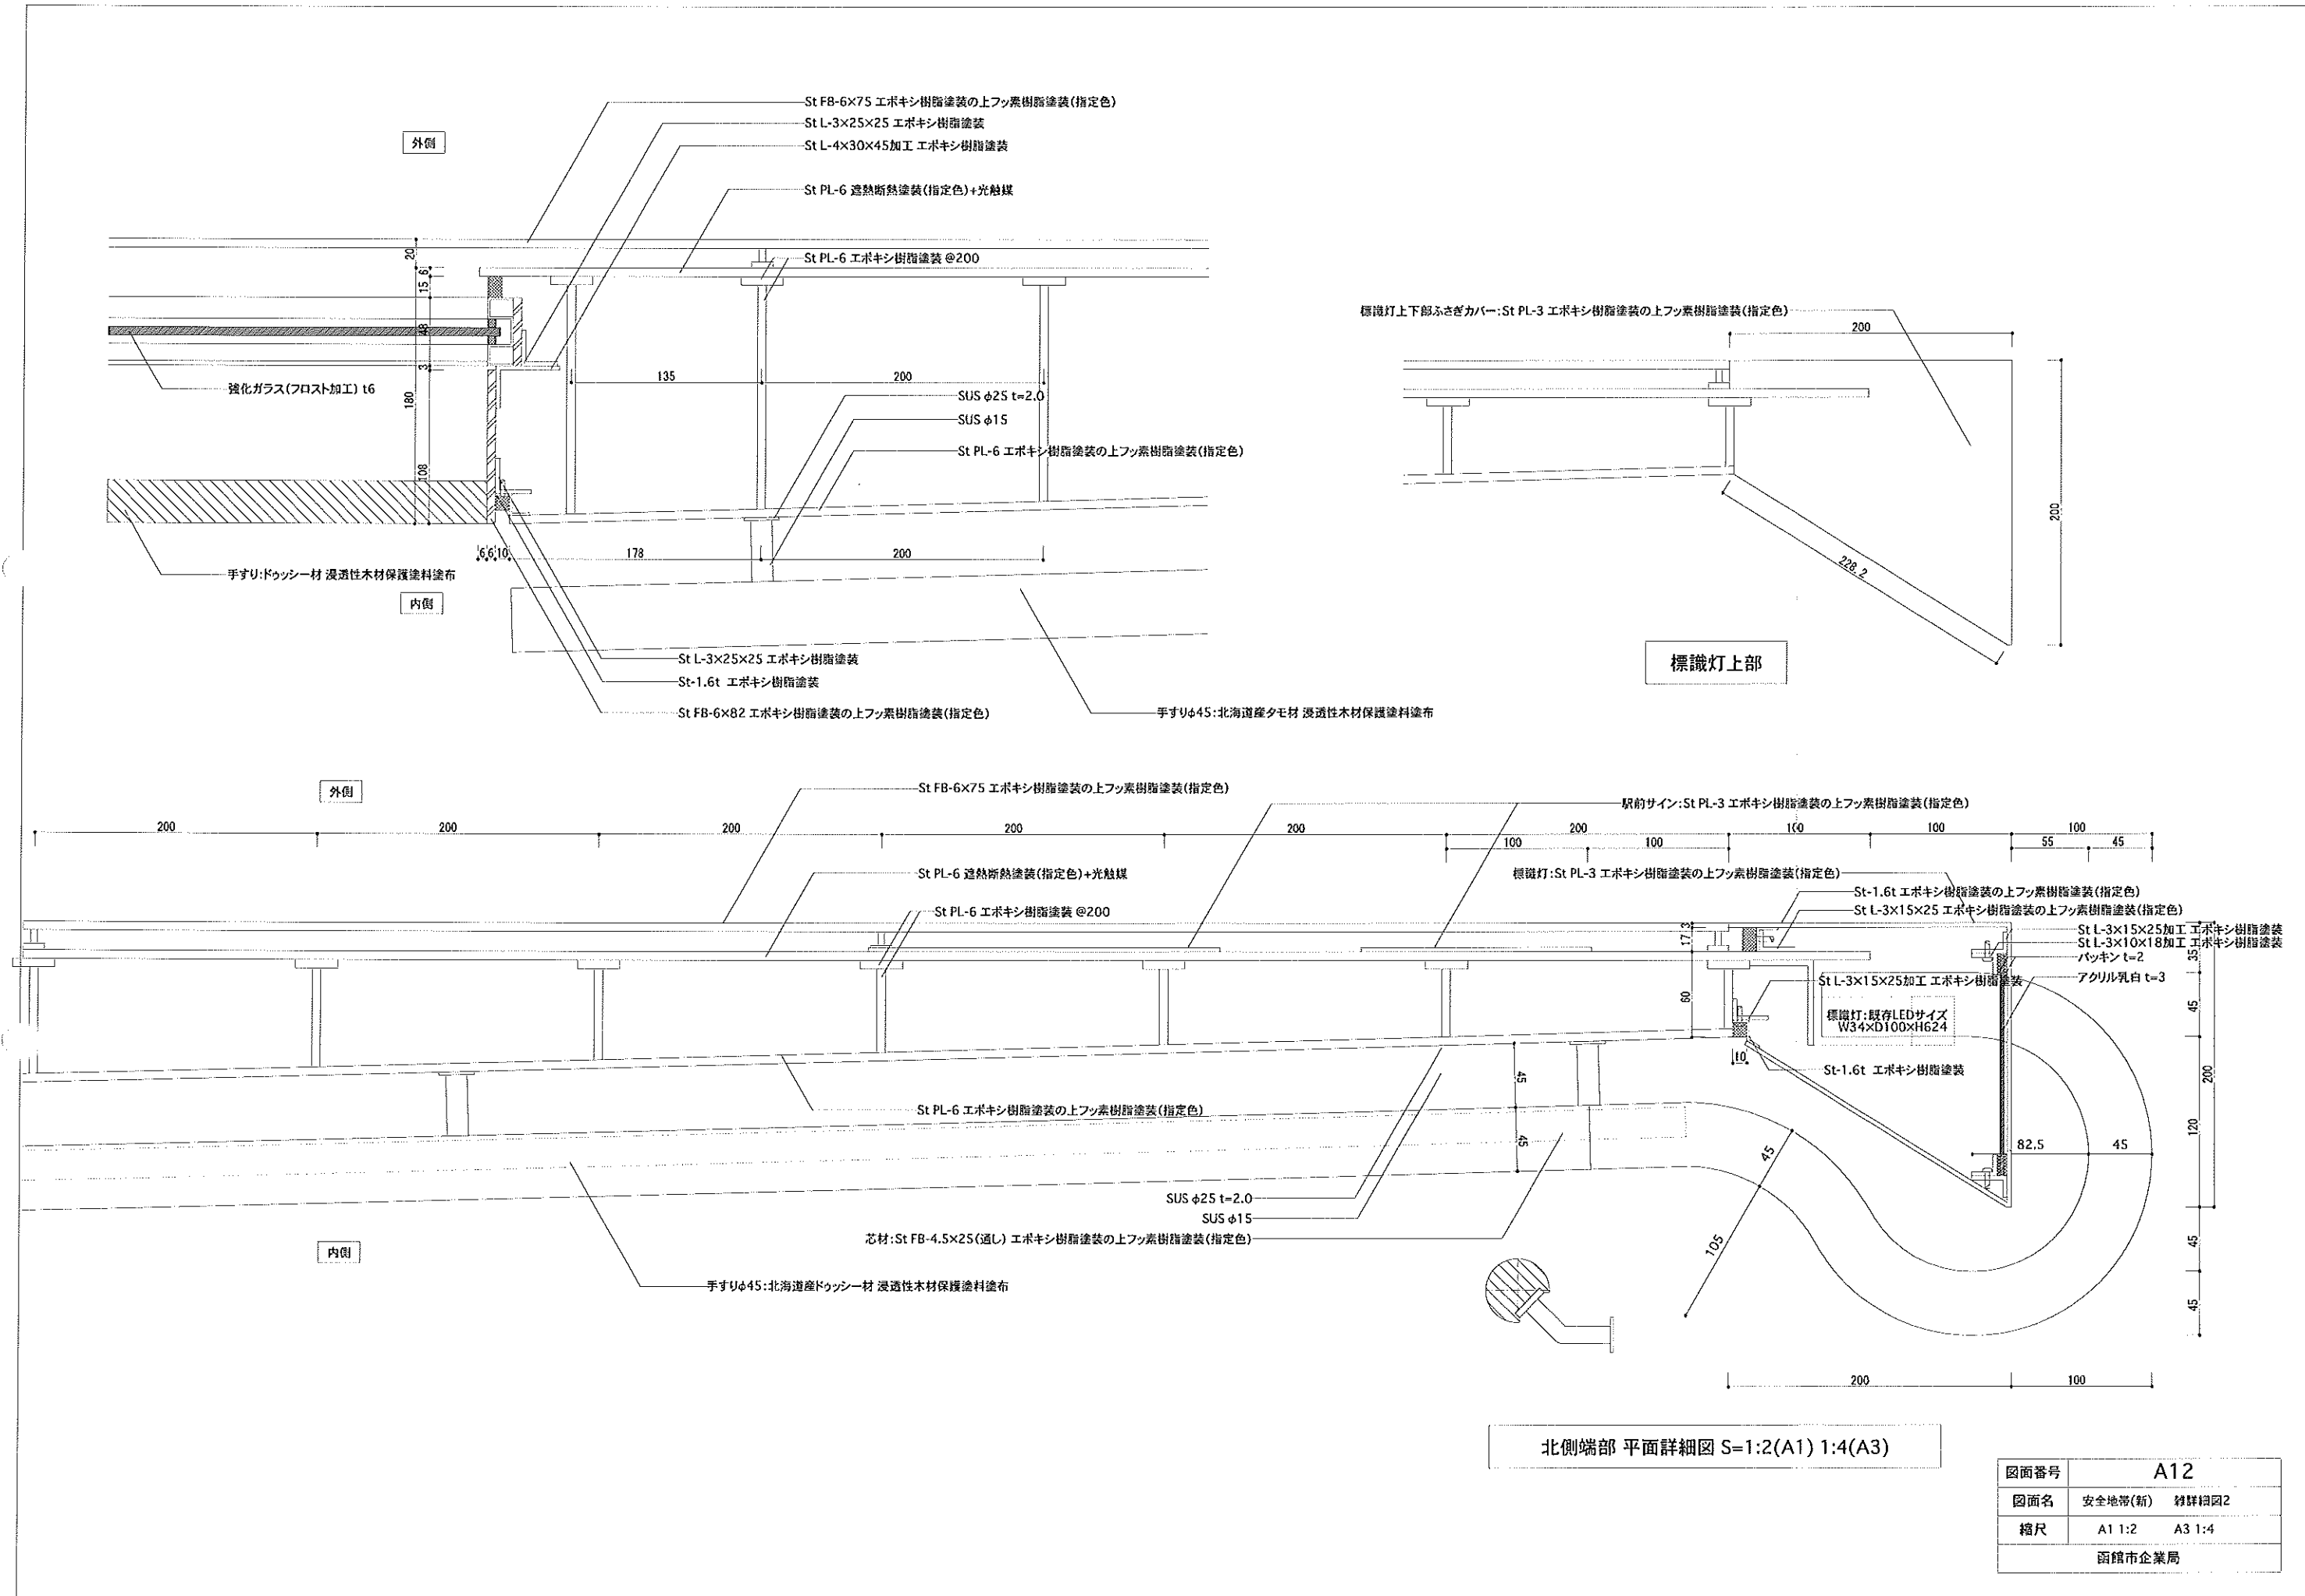

北側端部 平面詳細図 S=1:2(A1) 1:4(A3)

図面番号	A12	
図面名	安全地帯(新)	詳細図2
縮尺	A1 1:2	A3 1:4
函館市企業局		