


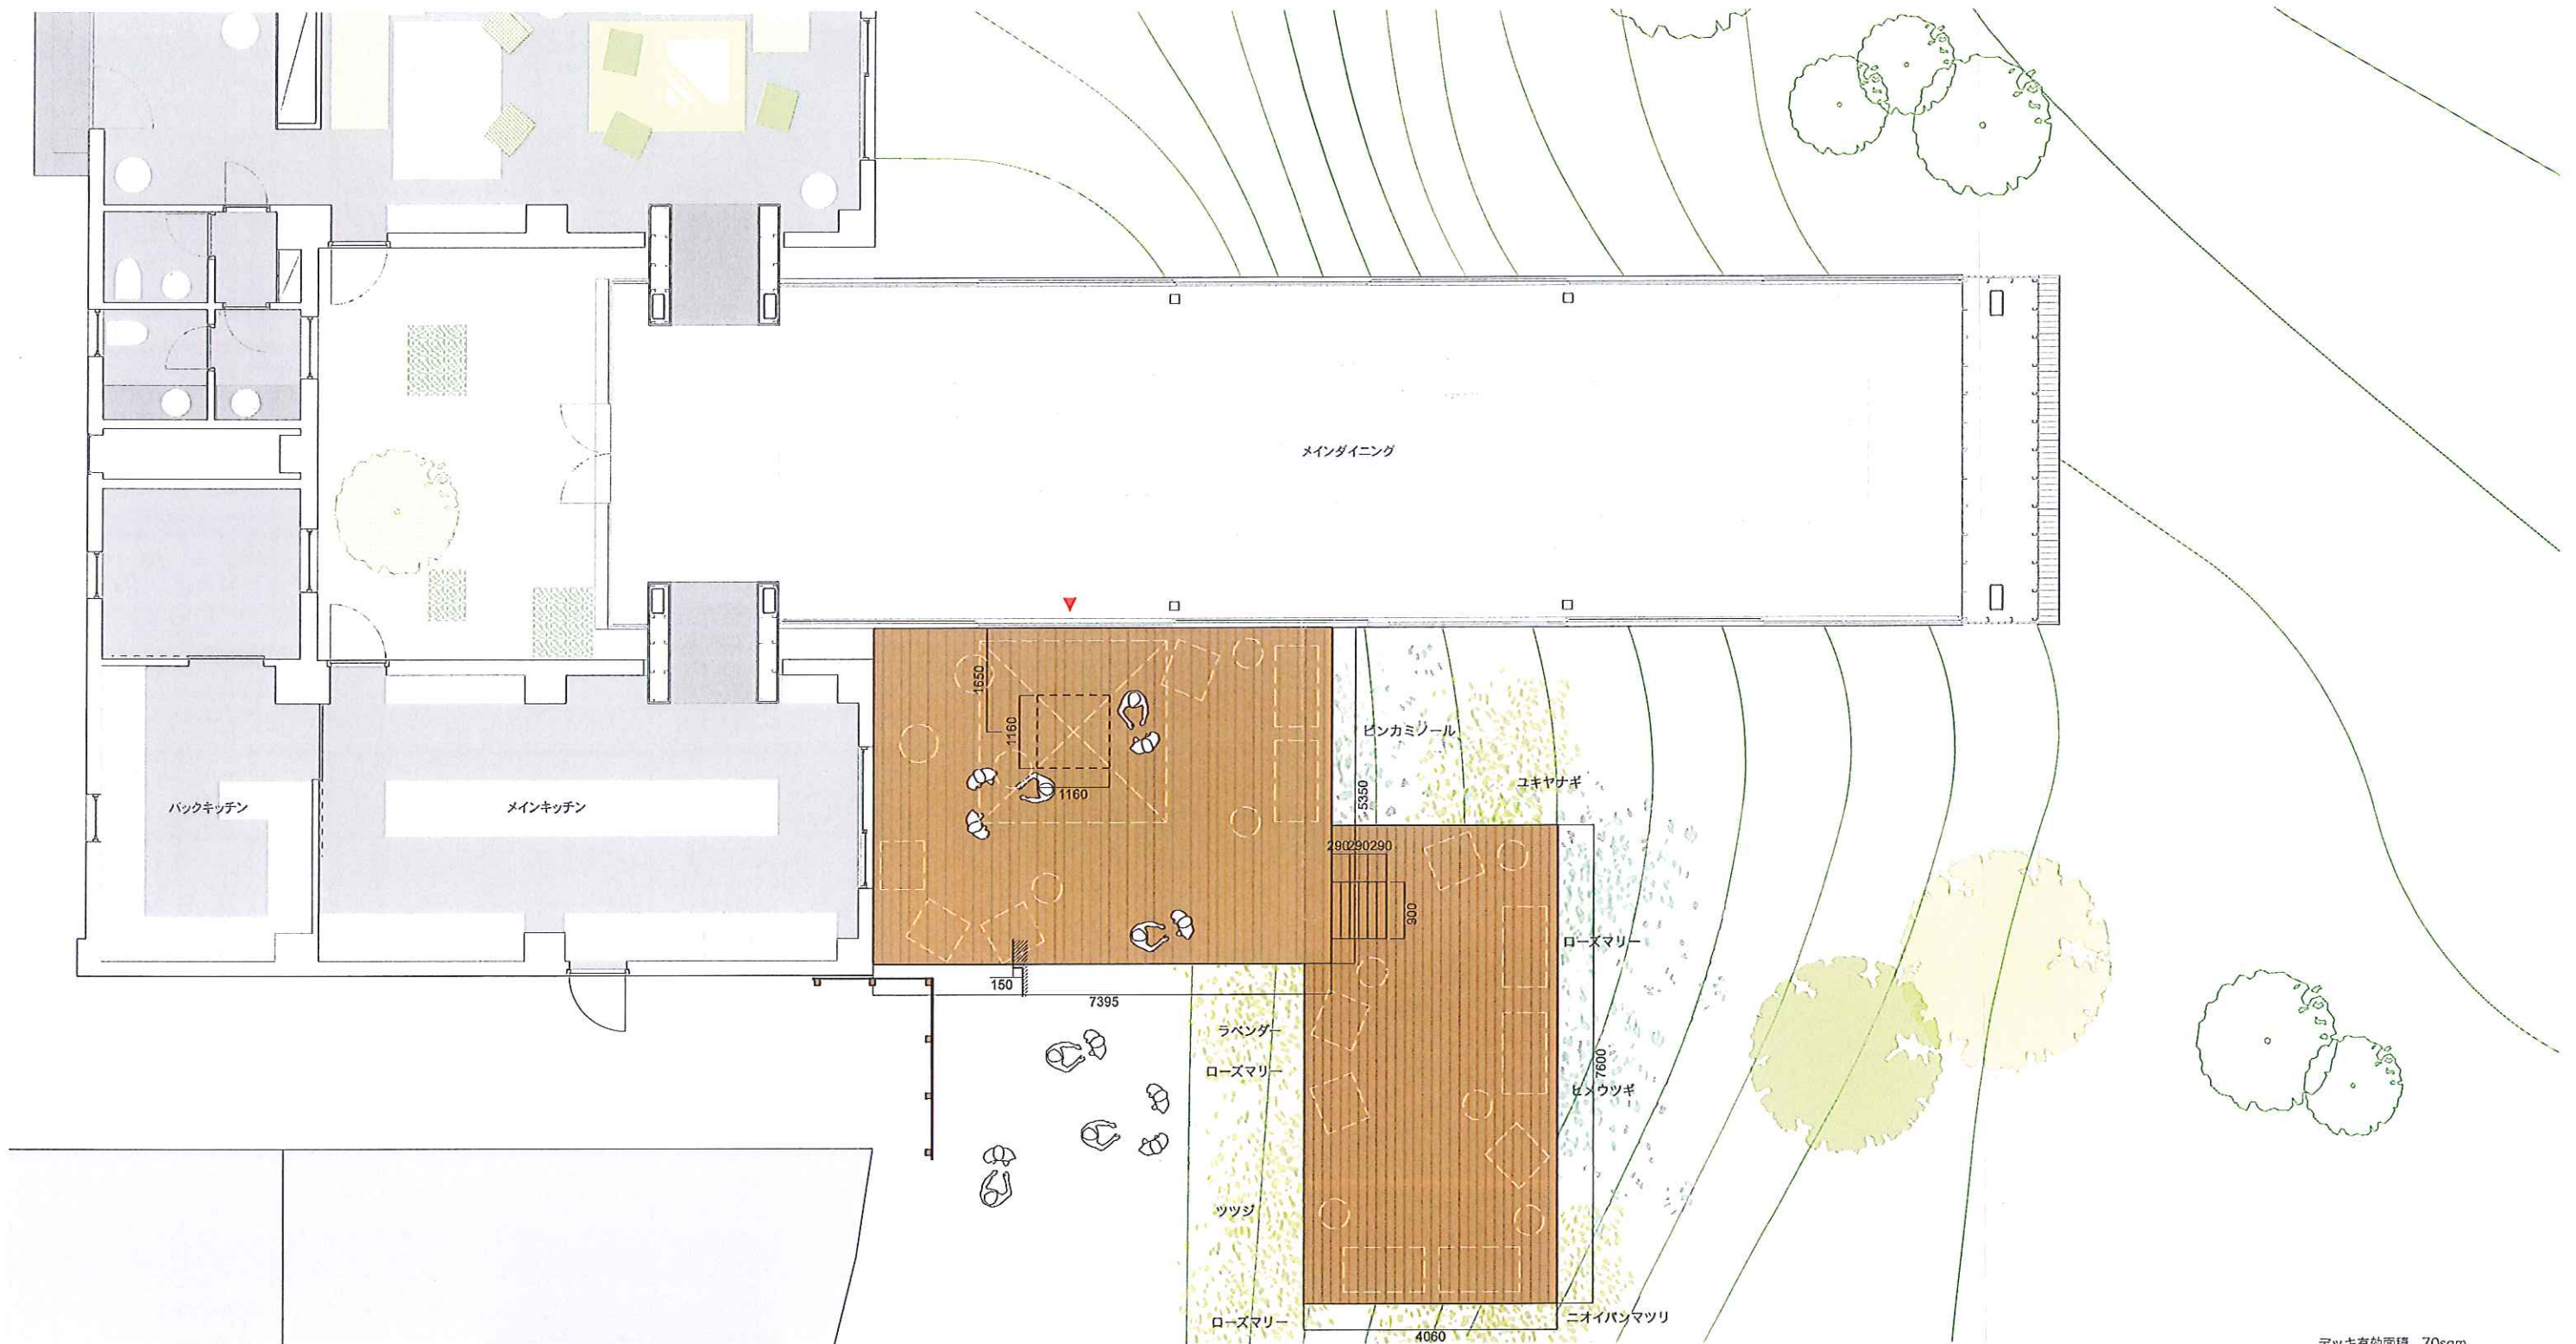

デッキ有効面積 70sqm



アウトドアファニチャー
タカノ株式会社
フォールベンチS
ブラック
67,000 ×80%
8脚
フォールベンチM
ブラック
99,000 ×80%
6脚

在庫有り



パラソル
タカノ株式会社
LIPARI
1本
S01 Canvas 5453
3000×3000

1.5-2m




丸テーブル
Magis
Passe-partout
φ470H730
8
φ600H1100
3


確認中




ナチュラルデック
北三(株)
ワトコティンバーガード

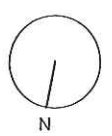

DATE	REVISION	 KLEIN DYTHAM ARCHITECTURE 株式会社クライン・ダイサム 一級建築士事務所 東京都知事登録 第S6066号 AD BLDG. 2F 1-15-7 HIROO SHIBUYA-KU TOKYO TEL +81 3 5795 2277 FAX +81 3 5795 2276 WWW.KLEIN-DYTHAM.COM KDA@KLEIN-DYTHAM.COM	PROJECT TITLE Brillare deck			DRAWING TITLE Plan		STATUS		NO.
			PROJECT ARCHITECT	DESIGNED BY AK / MD / YA	DRAWN BY YA	JOB NO.	SCALE 1/100 (A3)	DATE 14.05.22	REV.	

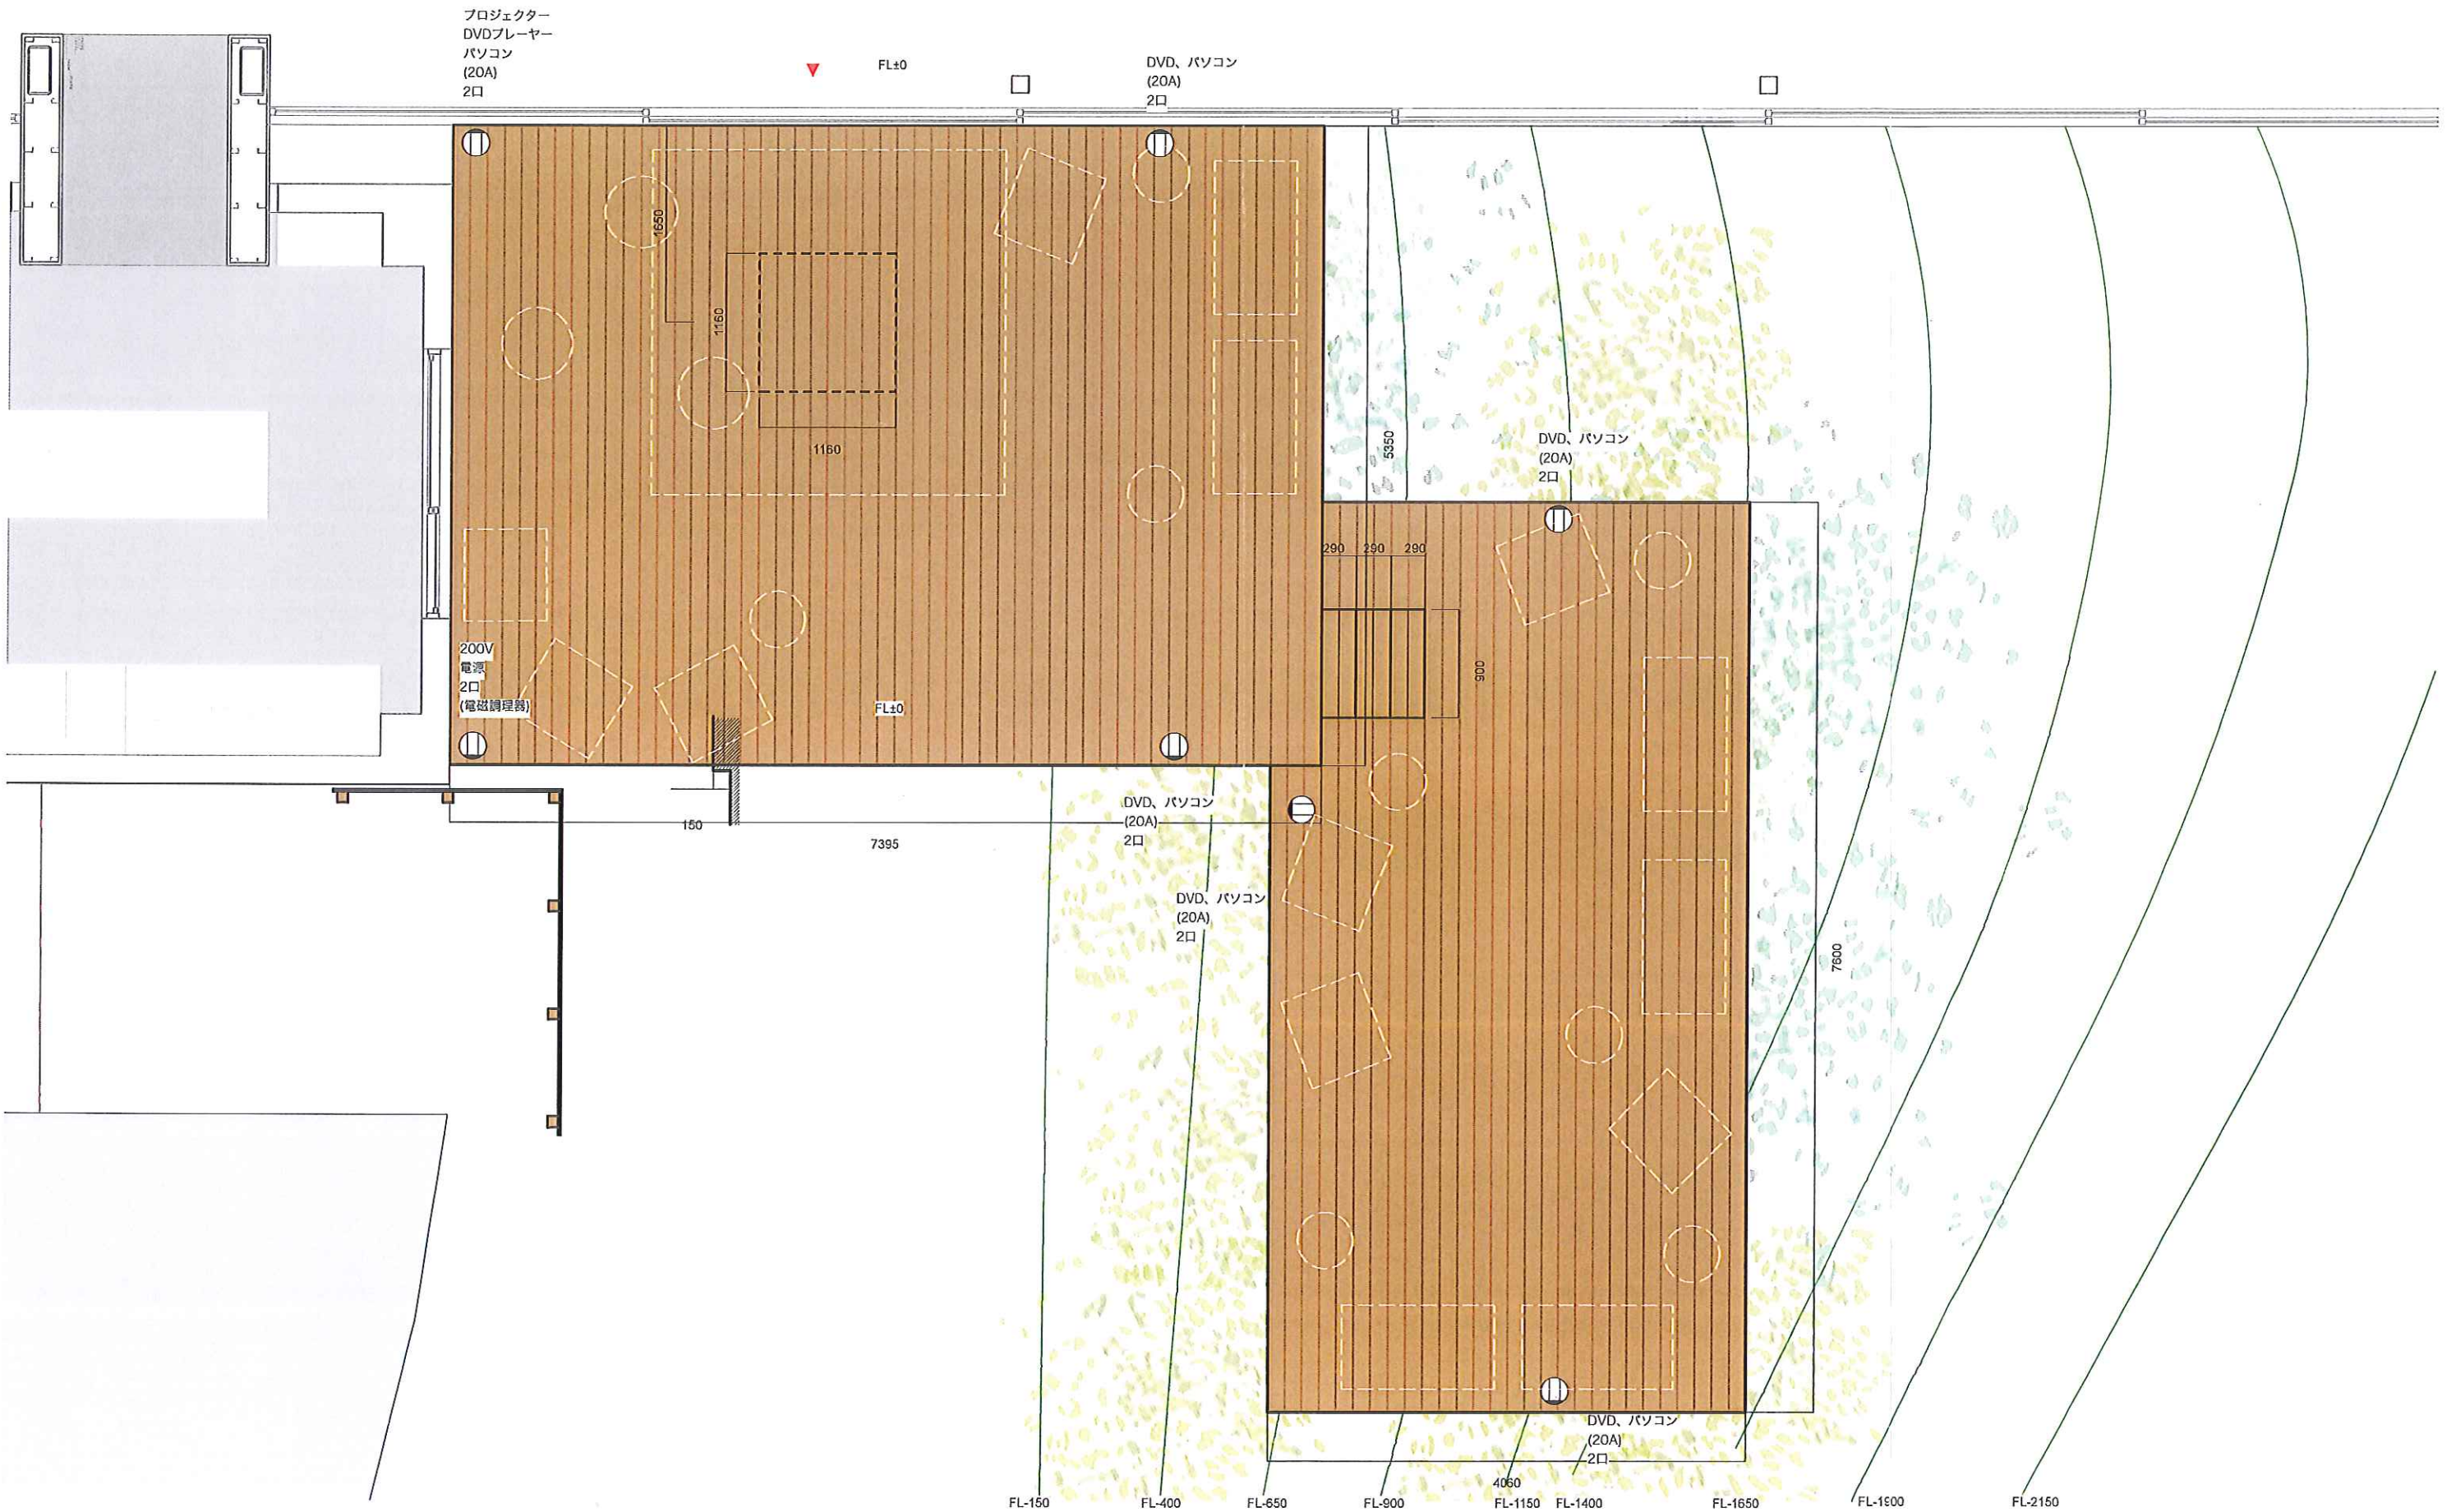

DATE	REVISION		KLEIN DYTHAM ARCHITECTURE 株式会社クライン・ダイサム 一級建築士事務所 AD BLDG. 2F 1-15-7 HIROO SHIBUYA-KU TOKYO TEL +81 3 5795 2277 FAX +81 3 5795 2276	東京都知事登録 第56066号 WWW.KLEIN-DYTHAM.COM KDA@KLEIN-DYTHAM.COM	PROJECT TITLE Brillare deck			DRAWING TITLE Plan		STATUS		NO.
					PROJECT ARCHITECT	DESIGNED BY AK / MD / YA	DRAWN BY YA	JOB NO.	SCALE 1/50 (A3)	DATE 14.05.22	REV.	

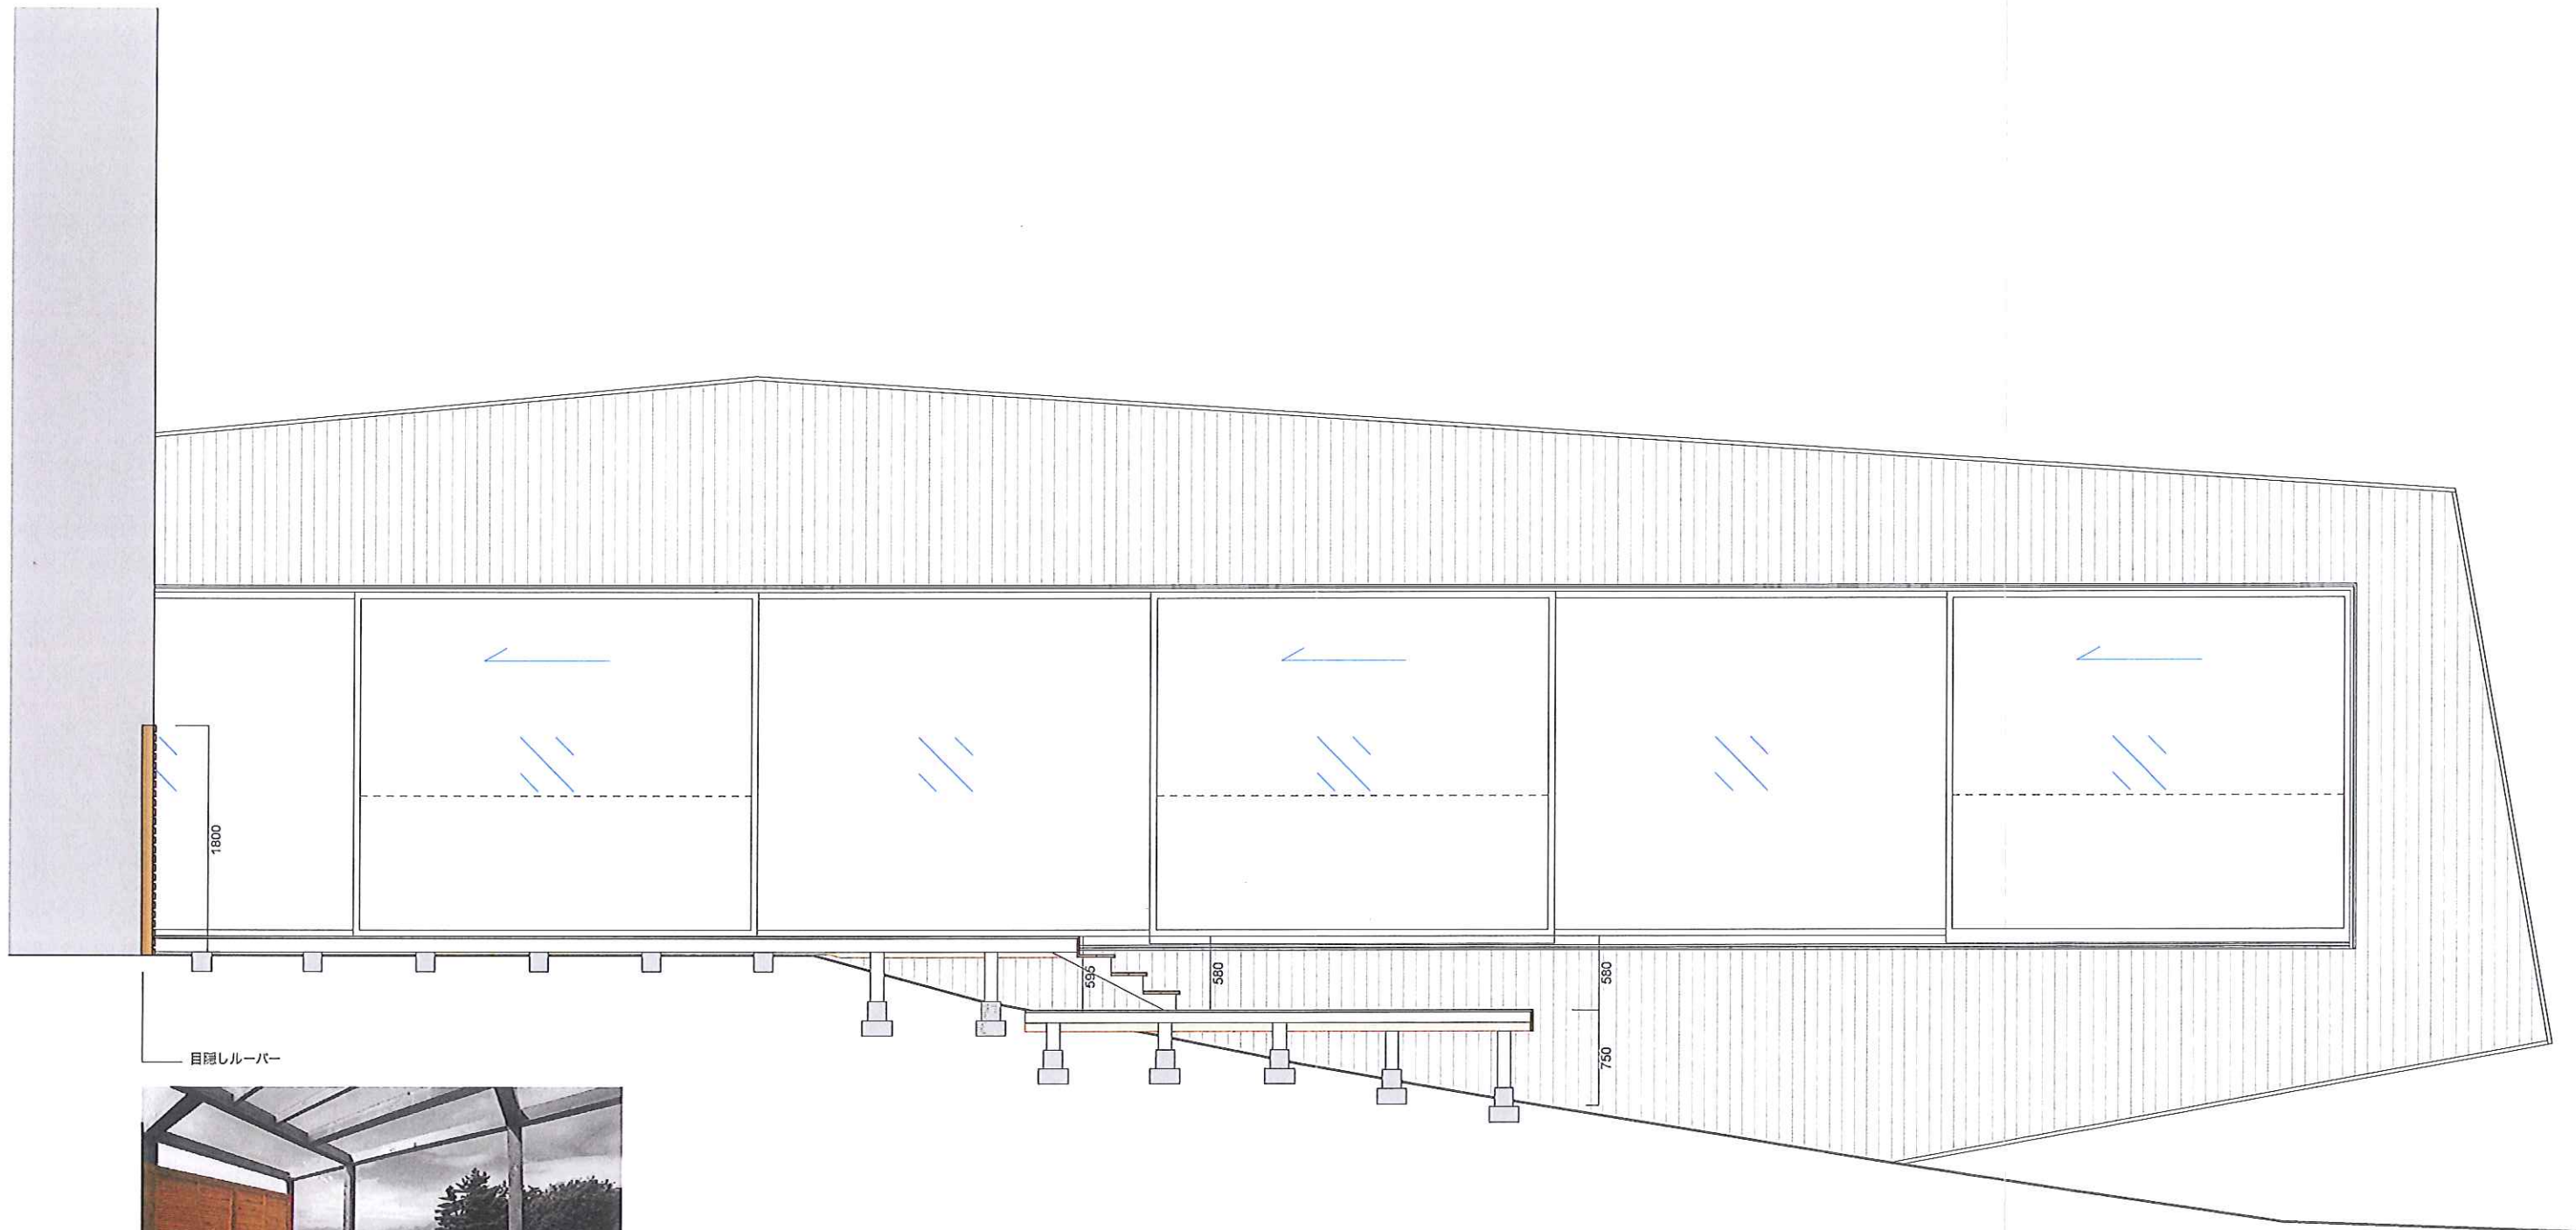

参考イメージ
Risonare Kobuchizawa
客室 メゾネットタイプ

DATE	REVISION		KLEIN DYTHAM ARCHITECTURE 株式会社クライン・ダイサム 一級建築士事務所 AD BLDG. 2F 1-15-7 HIROO SHIBUYA-KU TOKYO TEL +81 3 5795 2277 FAX +81 3 5795 2276		東京都知事登録 第56066号 WWW.KLEIN-DYTHAM.COM KDA@KLEIN-DYTHAM.COM		PROJECT TITLE			DRAWING TITLE		STATUS		NO.
							Brillare deck			Section				
							PROJECT ARCHITECT	DESIGNED BY	DRAWN BY	JOB NO.	SCALE	DATE	REV.	
								AK / MD / YA	YA		1/50 (A3)	12.05.22		

