
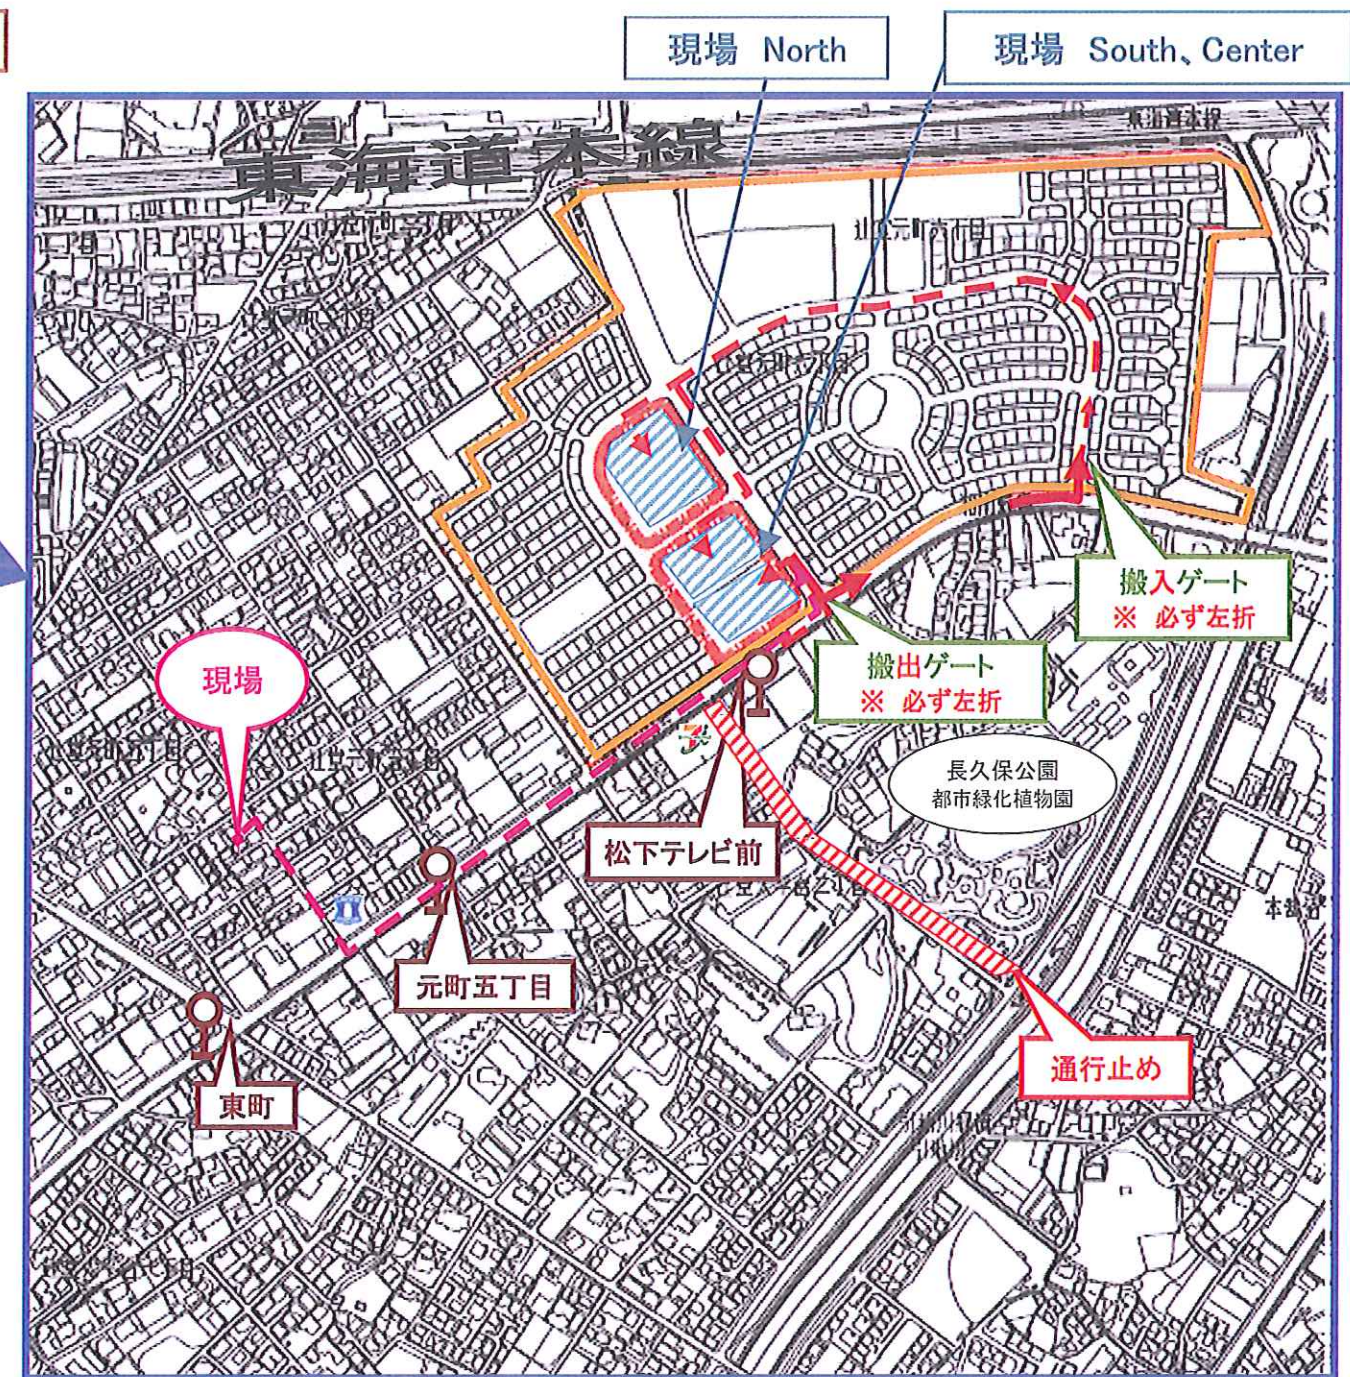


現場案内図

工事名：(仮称)湘南T-SITEプロジェクト新築工事

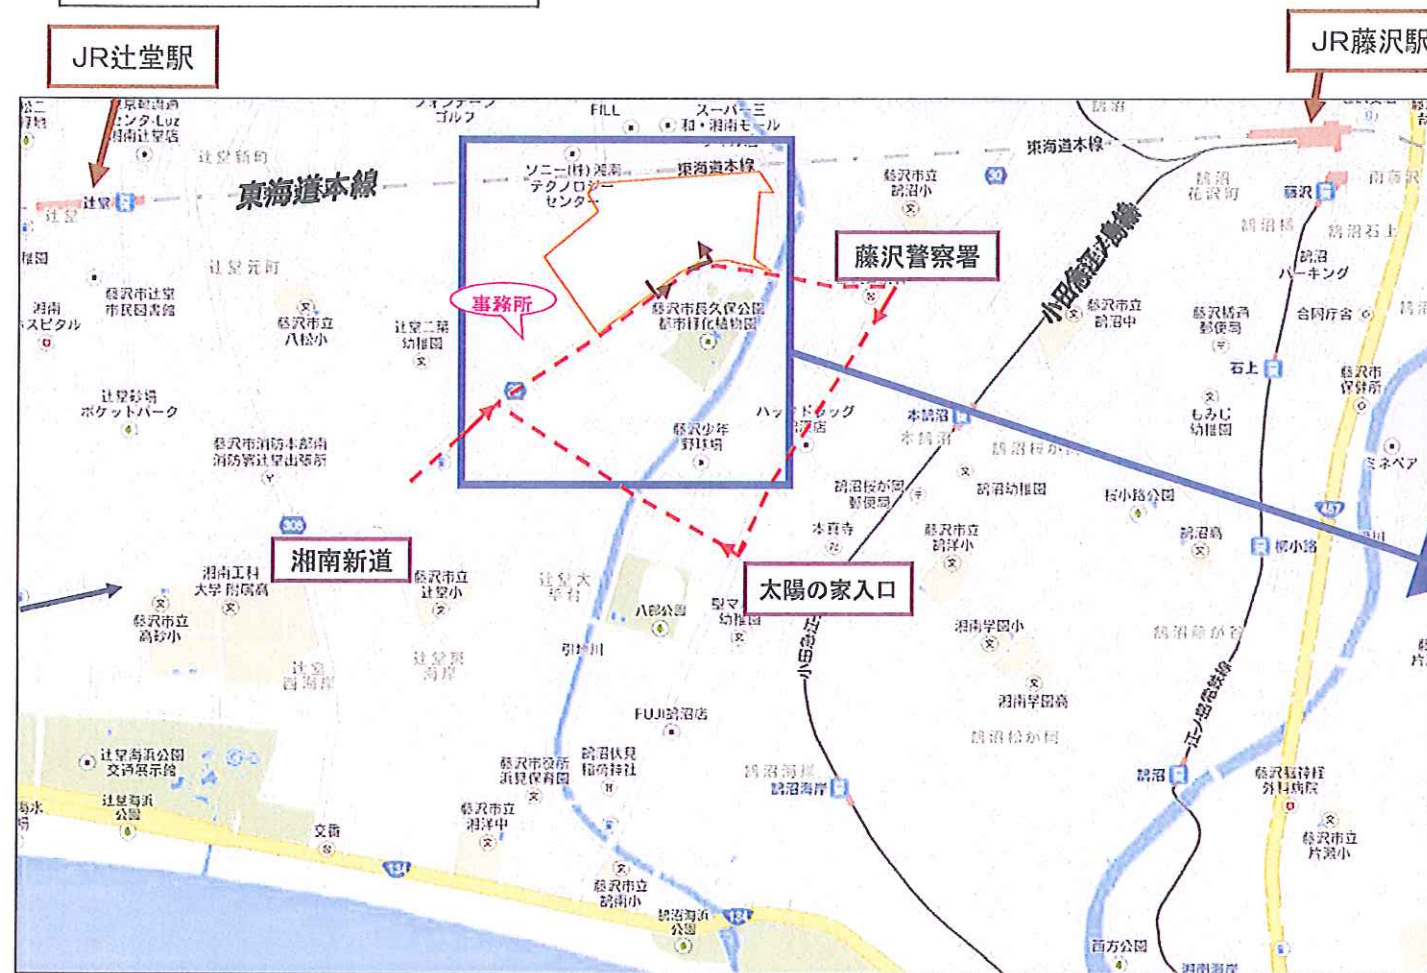

土木造成中

【現場事務所】 (敷地外です)

(株)安藤・間 首都圏建築第二支店
工事第一部 藤沢辻堂作業所

神奈川県藤沢市辻堂元町5-5-8
0466-30-1152 (TEL)
0466-34-2523 (FAX)

※ 現場事務所に来訪される際は、工事現場 (NORTH) に駐車して徒歩でお願いします。

【工事現場】

SOUTH棟・CENTER棟
神奈川県藤沢市辻堂元町6丁目4176番15・17の一部

NORTH棟
神奈川県藤沢市辻堂元町6丁目4176番15・16・17の一部

☆ 藤沢駅から バス 10分
徒歩 30分
辻堂駅から 徒歩 25分


●通勤時の注意事項

- 当現場への出入りは、**左折入場・左折退場**を行ってください。また、出入の際は歩道を横断するため、必ず一旦停止し第三者・第三者車両を優先し通行する事。
- 車輛搬出の際は、必ず**タイヤを洗浄**する事。
- 当現場は**通行禁止道路**があります。絶対に通行しない事。
- 近隣道路での待機を禁じる。

エリア


凡例


記号	項目	備考	記号	項目	備考	記号	項目	備考
	T: 鉄筋コンクリート構造			誘導ブロック			T: 鉄筋コンクリート構造	
	ルーフドレイン	ブリッジ廻りのみAL		自動扉安全柵	内部は誘導柵		鉄筋製マンホール	
	AEDボックス	ブリッジ廻りのみAL		図明基礎 800x1600xH800	部分詳細図参照		誘導案内板 (別途工事)	
	消火器ボックス			トラップ			補助防水工 (設備工事)	
	シャッターパネル						床仕上高	FLに対する高さ
							スラブ高	

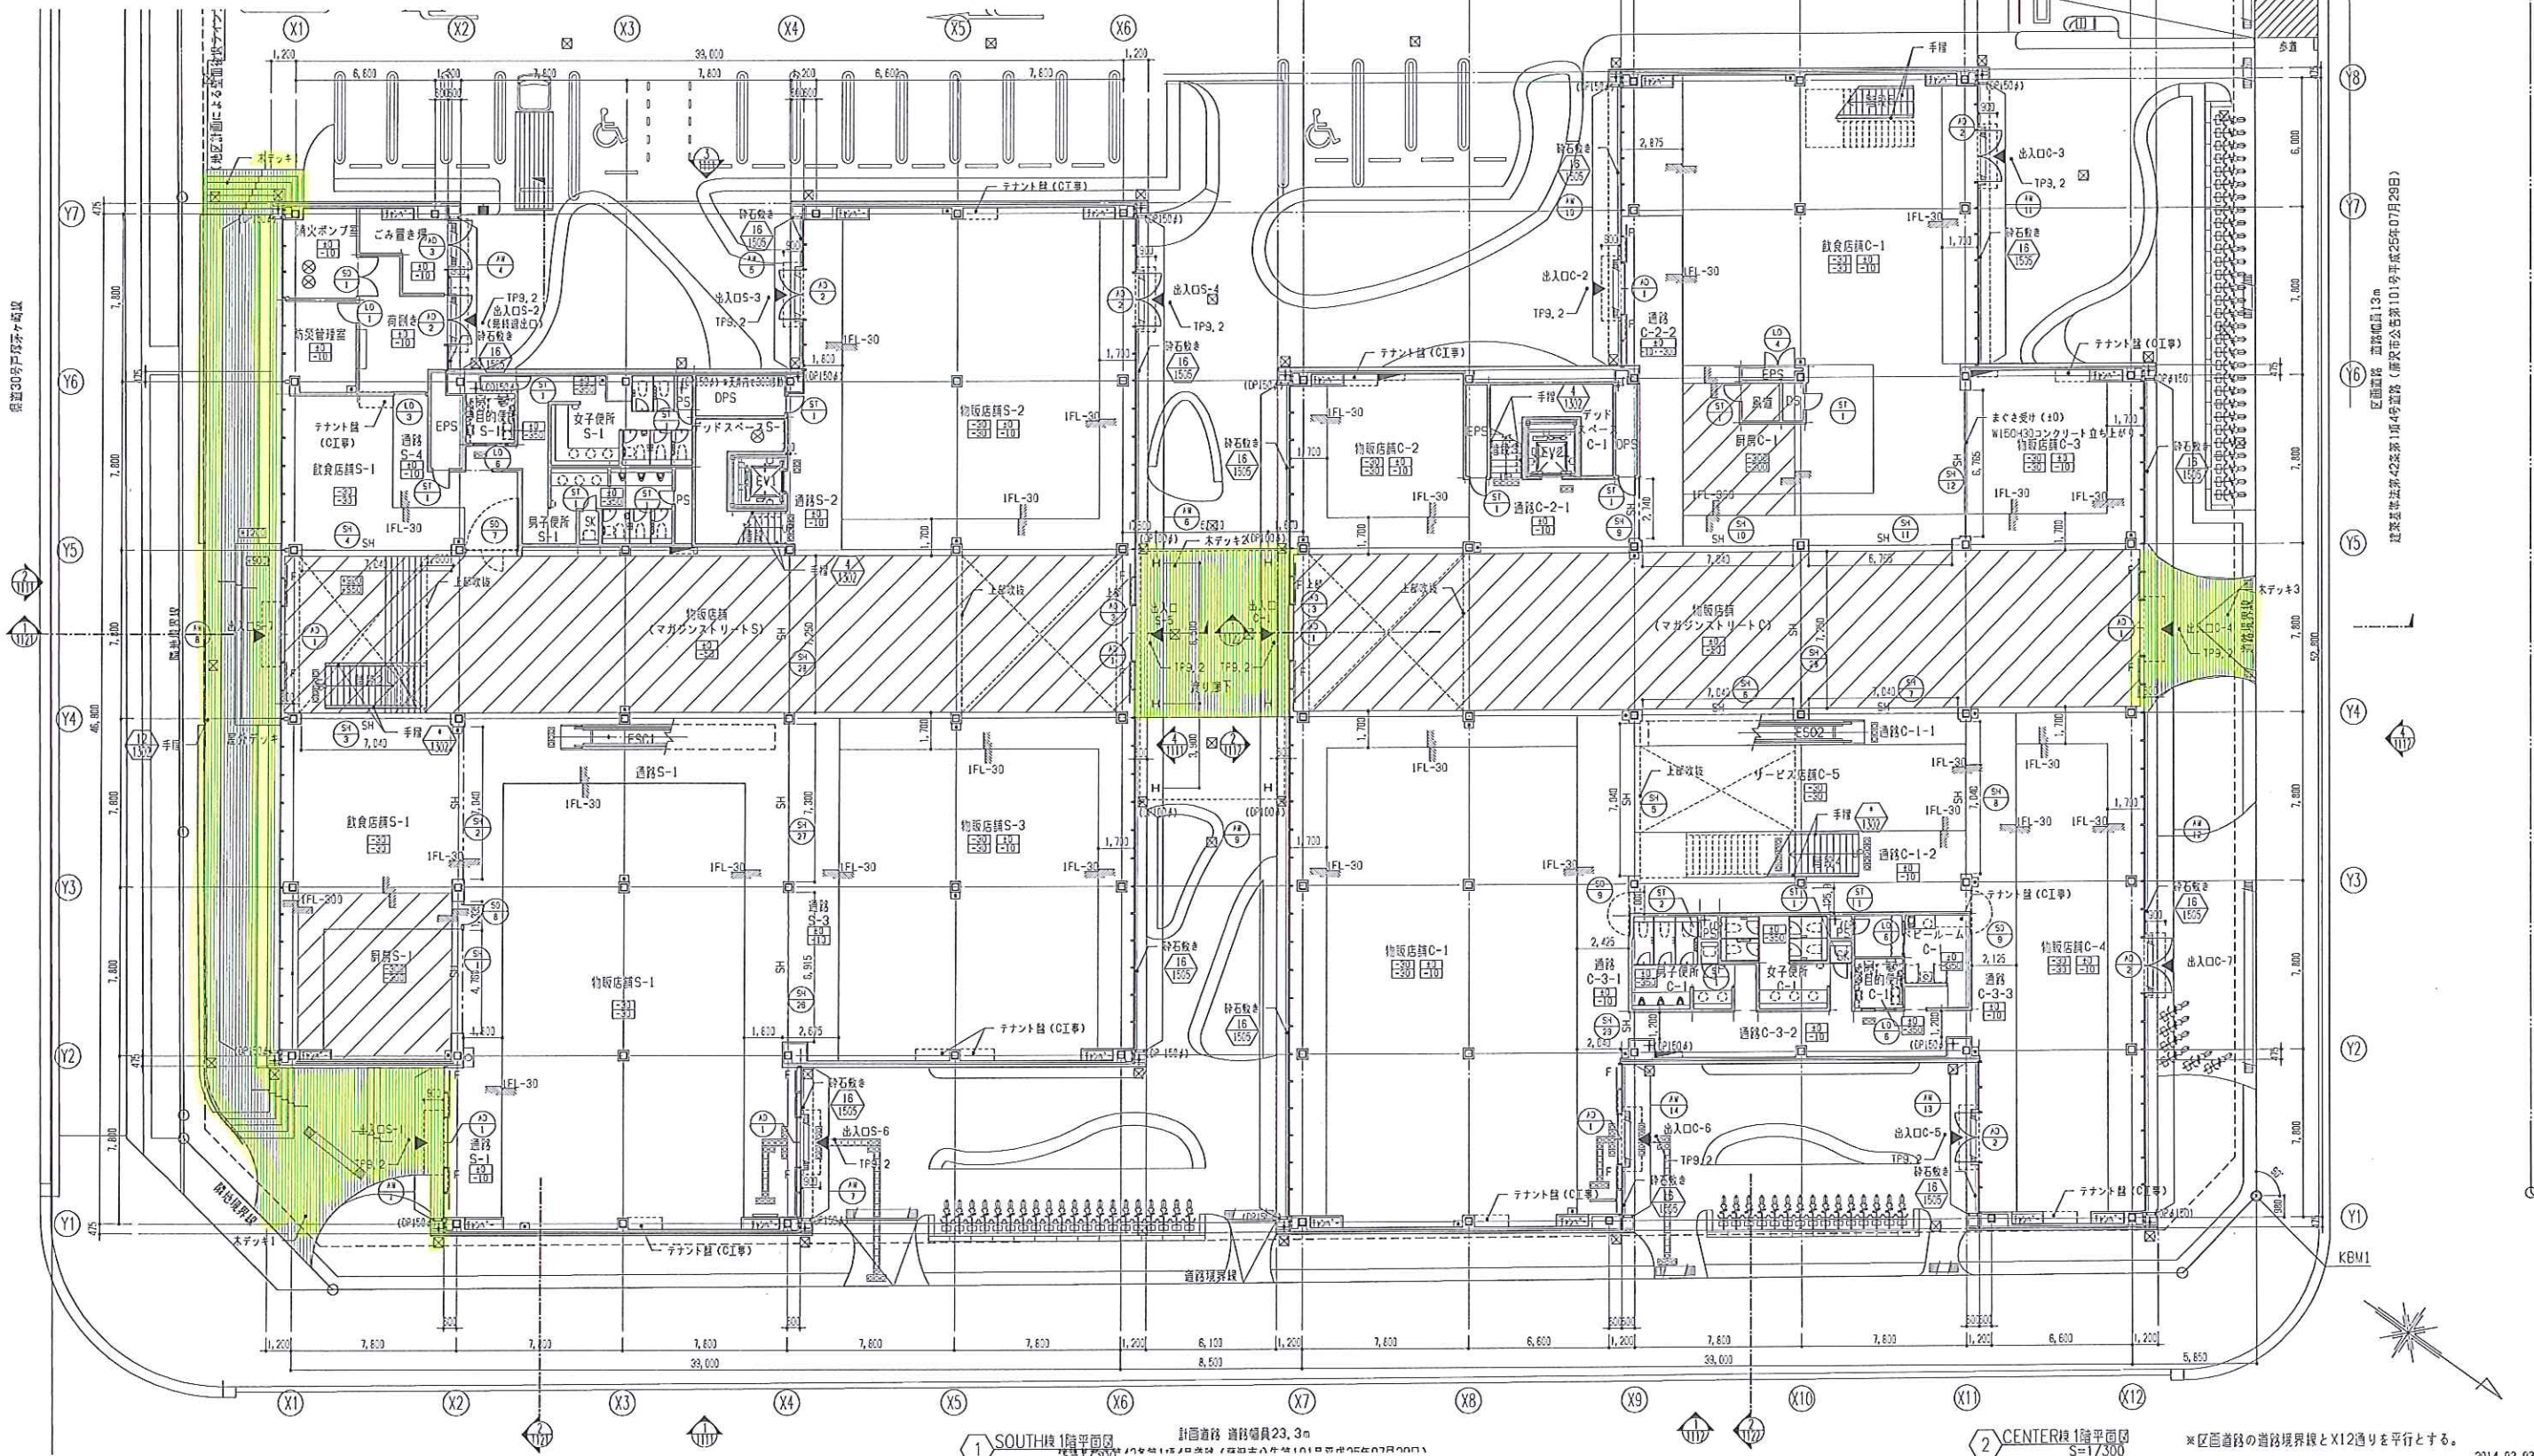

凡例

記号	項目	備考	記号	項目	備考	記号	項目	備考
□	T: 鉄製グレーチング敷設		□	誘導ブロック		⊗	T: 鉄製グレーチング集水溝	
+	ルーフドレイン	ブリッジ廻りのみAL	—F	自動扉安全欄	内部は誘導線	⊗	鉄製マンホール	
+	坂道(特記なき限りVP)	ブリッジ廻りのみAL	□	底面基礎 800×1600×H800	部分詳細図参照	⊗	誘導案内板(別途工事)	
○	AEDボックス		□	D130200ダブルクロス		⊗	補助放水栓(設備工事)	
□	消火器ボックス		—L	クラブ		100	床仕上高	FLに対する高さ
○	シャッターポール					-100	スラブ高	

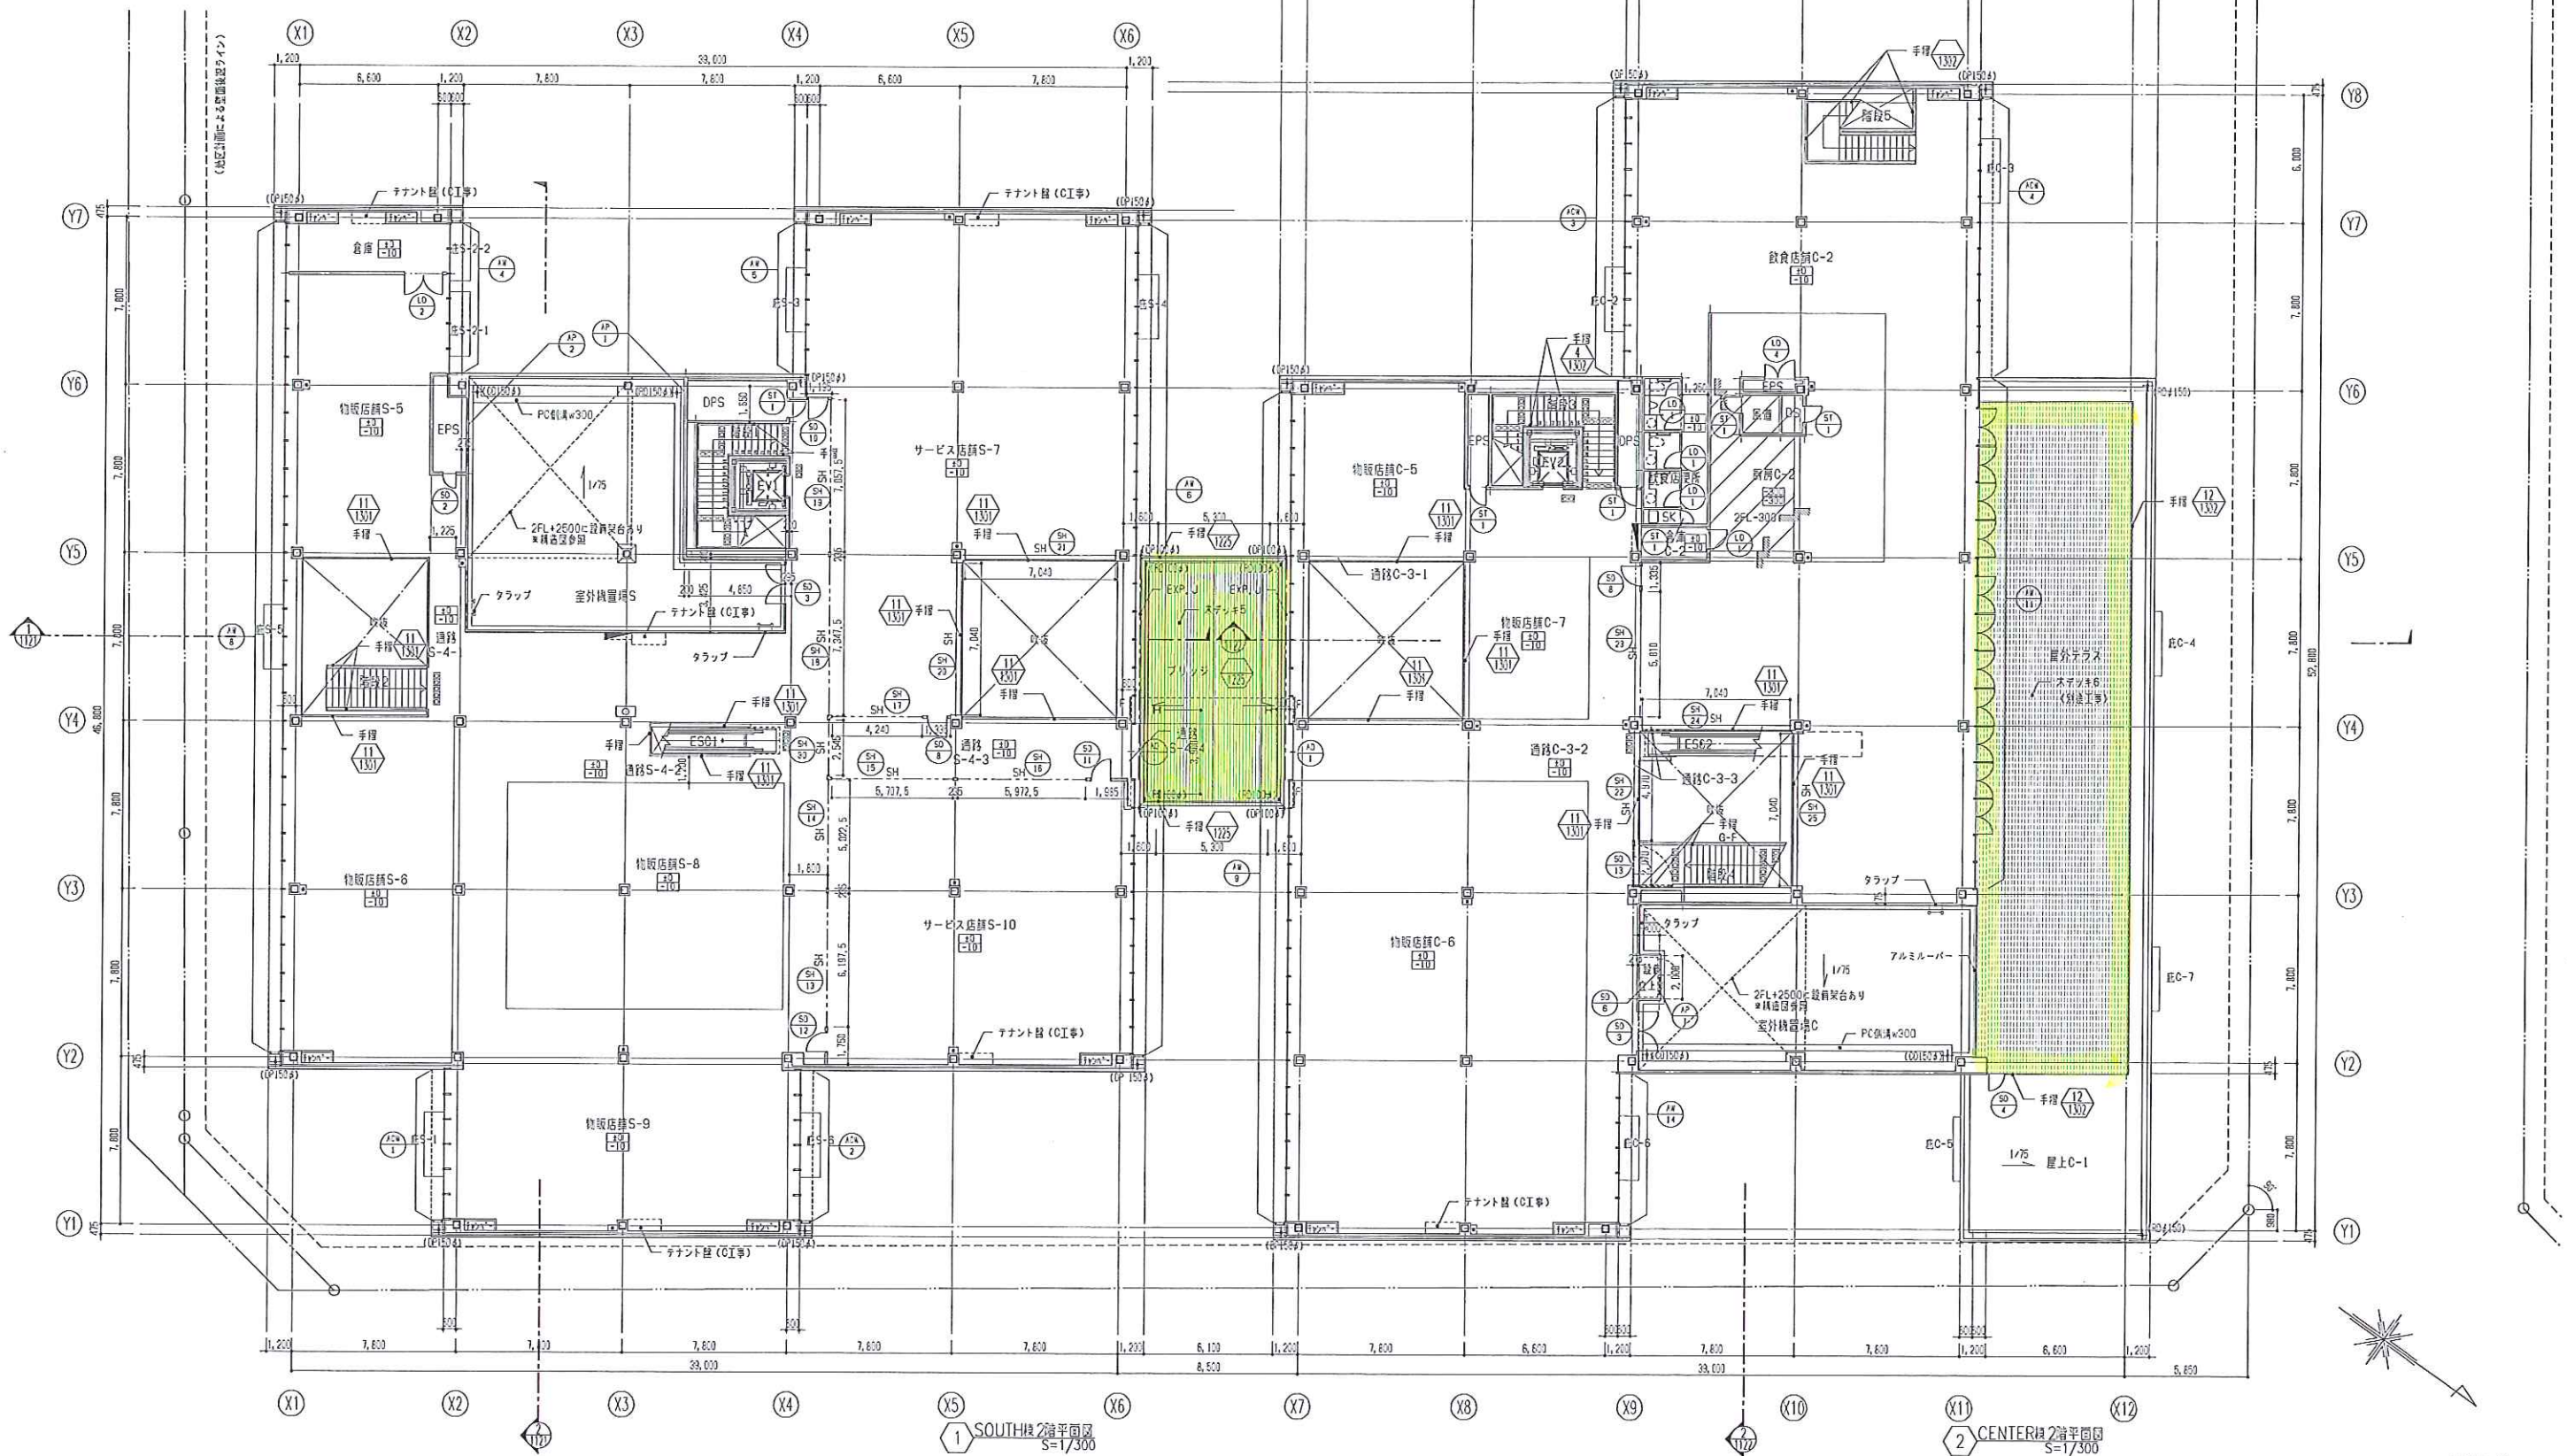


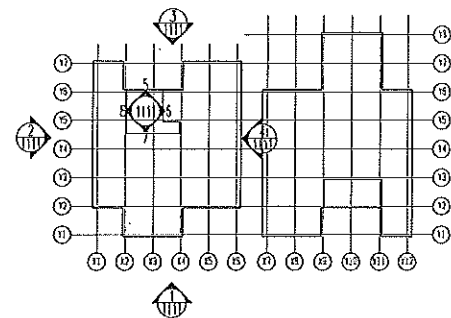


凡例	記号	項目	記号	項目	記号	項目
① 外壁A1 ALCパネルt150(縦張り)オリジナルパターン切削 2-FUE	①	アルミ庇 無着色陽極酸化被膜(アルマイト仕上)	①	アルミカーテンウォール 無着色陽極酸化被膜(アルマイト仕上)	①	アルミカーテンウォール 無着色陽極酸化被膜(アルマイト仕上)
② 外壁A2 ALCパネルt100(縦張り)縦層仕上塗装	②	アルミサッシ 無着色陽極酸化被膜(アルマイト仕上)	②	アルミサッシ 無着色陽極酸化被膜(アルマイト仕上)	②	アルミサッシ 無着色陽極酸化被膜(アルマイト仕上)
③ コンクリート立上 0.600 化粧目地 2-UE	③	ステンレス建具 HL	③	ステンレス建具 HL	③	ステンレス建具 HL
④ スチール(型鋼) 2-UE	④	SD 鋼製網 2-UE	④	SD 鋼製網 2-UE	④	SD 鋼製網 2-UE
⑤ ステンレスメッシュフェンス	⑤	アルミカーテンウォール 無着色陽極酸化被膜(アルマイト仕上)	⑤	アルミカーテンウォール 無着色陽極酸化被膜(アルマイト仕上)	⑤	アルミカーテンウォール 無着色陽極酸化被膜(アルマイト仕上)
⑥ アルミ型材(水切) B-UE	⑥	アルミエキスパンドメタル t=1.5 B-UE (短手縦使い)	⑥	アルミエキスパンドメタル t=1.5 B-UE (短手縦使い)	⑥	アルミエキスパンドメタル t=1.5 B-UE (短手縦使い)
⑦ アルミパネル B-UE	⑦	アルミエキスパンドメタル t=1.5 B-UE (短手縦使い)	⑦	アルミエキスパンドメタル t=1.5 B-UE (短手縦使い)	⑦	アルミエキスパンドメタル t=1.5 B-UE (短手縦使い)
⑧ 溶融亜鉛めっき+耐火塗料(1時間)≧FL+4000以上の鉄骨梁は耐火塗料なし	⑧	アルミルーバー B-UE	⑧	アルミルーバー B-UE	⑧	アルミルーバー B-UE
⑨ アルミ壁本 B-UE	⑨	(ハンターダグラス フレクスラムSL-7同等品)	⑨	(ハンターダグラス フレクスラムSL-7同等品)	⑨	(ハンターダグラス フレクスラムSL-7同等品)

※外壁鉄骨梁通部の裏面はST、PL-t16、0とする。




①,②,③ → マンセル値:N 8.5

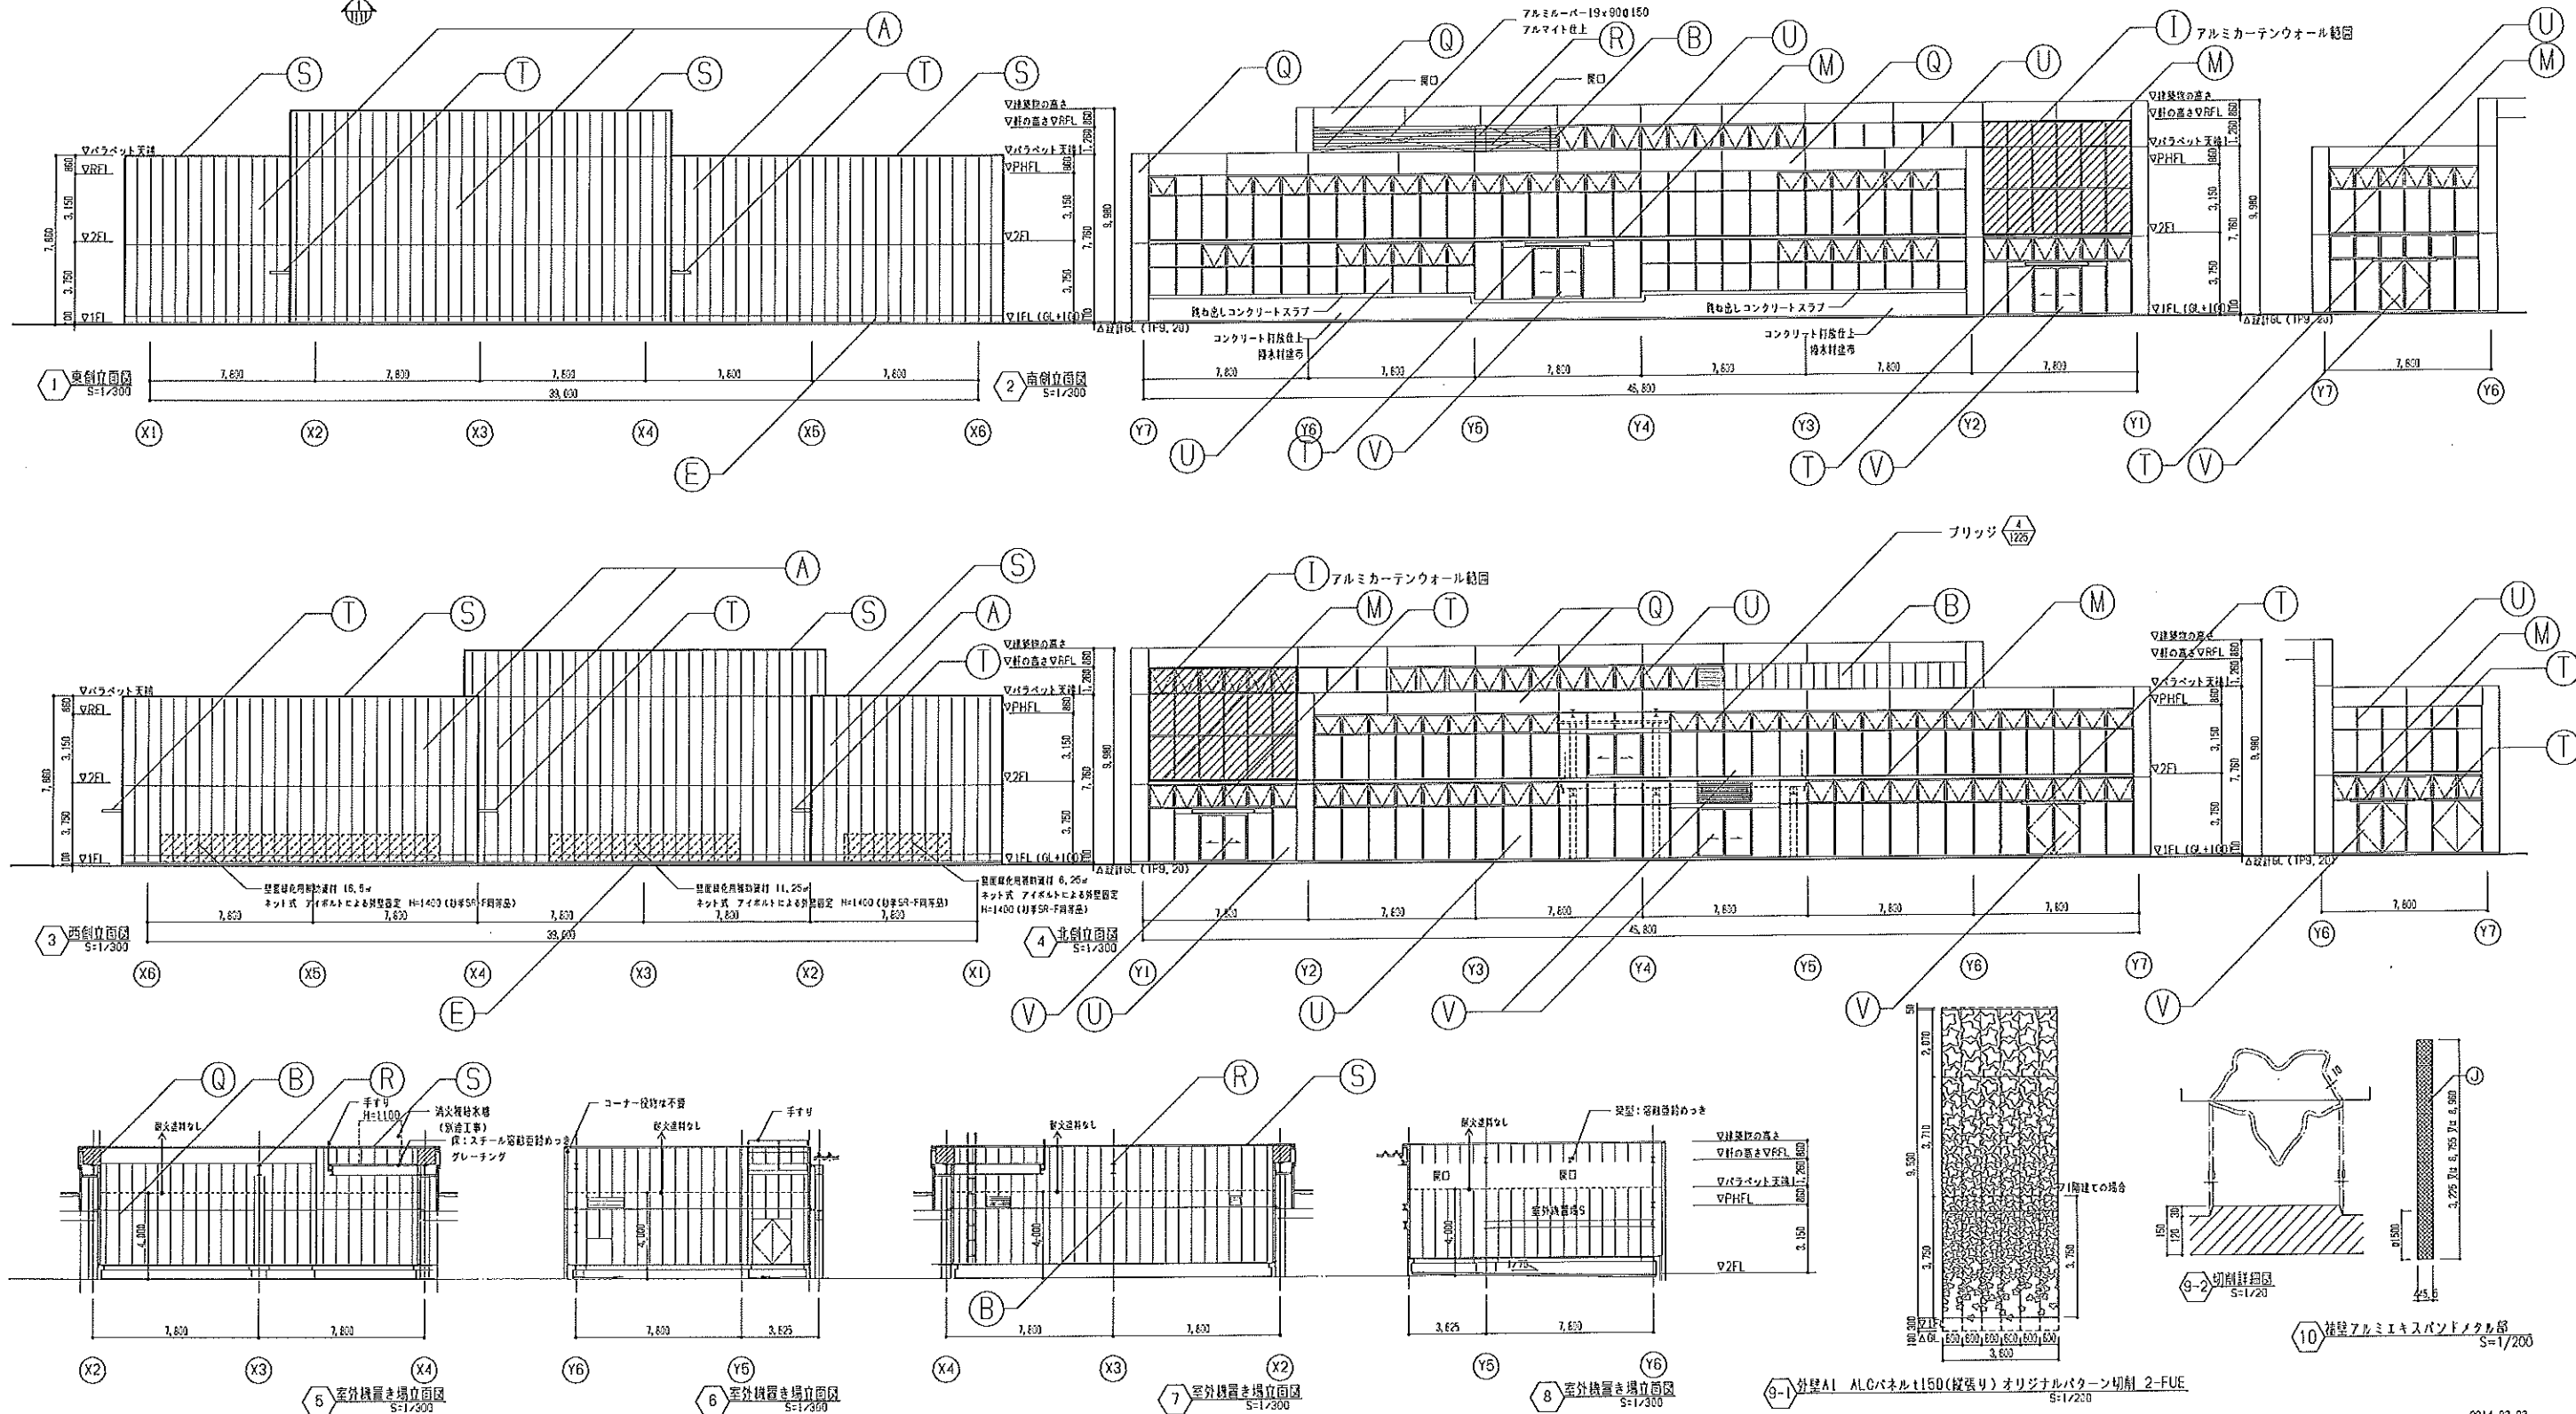


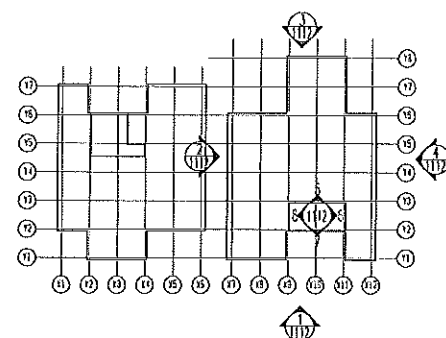


凡例					
記号	項目	記号	項目	記号	項目
Ⓐ	外壁A1 ALCパネル t150(縦張り) オリジナルパターン切削 2-FUE	①	アルミ庇 無着色陽極酸化被膜(アルマイト仕上)		除扉窓 アルミサッシ 無着色陽極酸化被膜(アルマイト仕上)
Ⓑ	外壁A2 ALCパネル t100(縦張り) 複層仕上塗装	②	アルミサッシ 無着色陽極酸化被膜(アルマイト仕上)		ガラリ アルミサッシ 無着色陽極酸化被膜(アルマイト仕上)
Ⓔ	コンクリート立上 Φ600 化粧目地 2-UE	⑤	ステンレス建具 HL		
Ⓜ	スチール(型钢) 2-UE	ⓧ	SD 鋼製扉 2-UE	※外壁鉄骨貫通部の室ぎはST、PL-16、0とする。	
Ⓝ	ステンレスメッシュフェンス	①	アルミカーテンウォール 無着色陽極酸化被膜(アルマイト仕上)	Ⓐ,Ⓑ,Ⓔ → マンセル値:N 8.5	
⑥	アルミ型材(水切) B-UE	④	アルミエキスパンドメタル t=1.5 B-UE (短手縦使い)		
⑦	アルミパネル B-UE		(石川金網アートエキスパンドメタル同等品)		
Ⓡ	溶融亜鉛めっき+耐火塗料(1時間)≧FL+4000以上の鉄骨梁は耐火塗料なし	Ⓚ	アルミルーバー B-UE		
⑨	アルミ柱木 B-UE		(ハンターダグラス フレクサラムSL-7同等品)		

※外壁鉄骨構造の室はST、PL-16、0とする。
①,②,③ → マンセル値:N 8.5

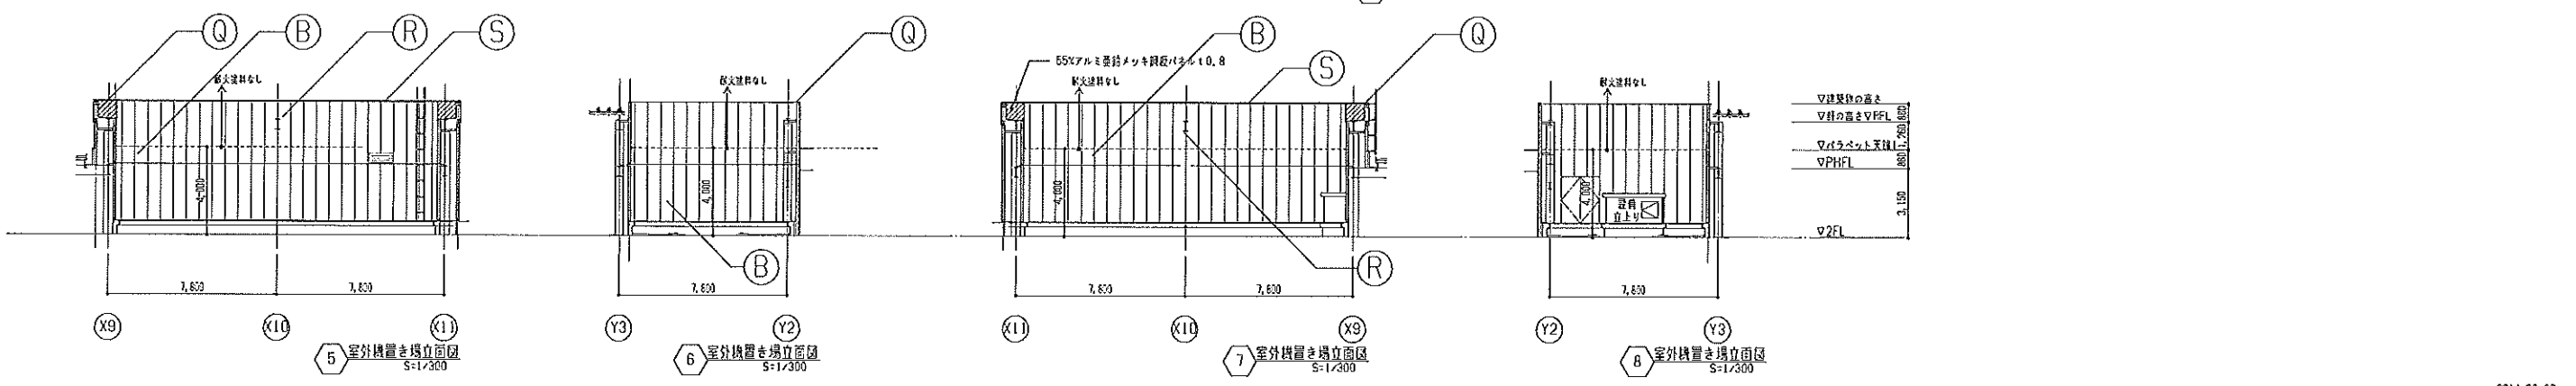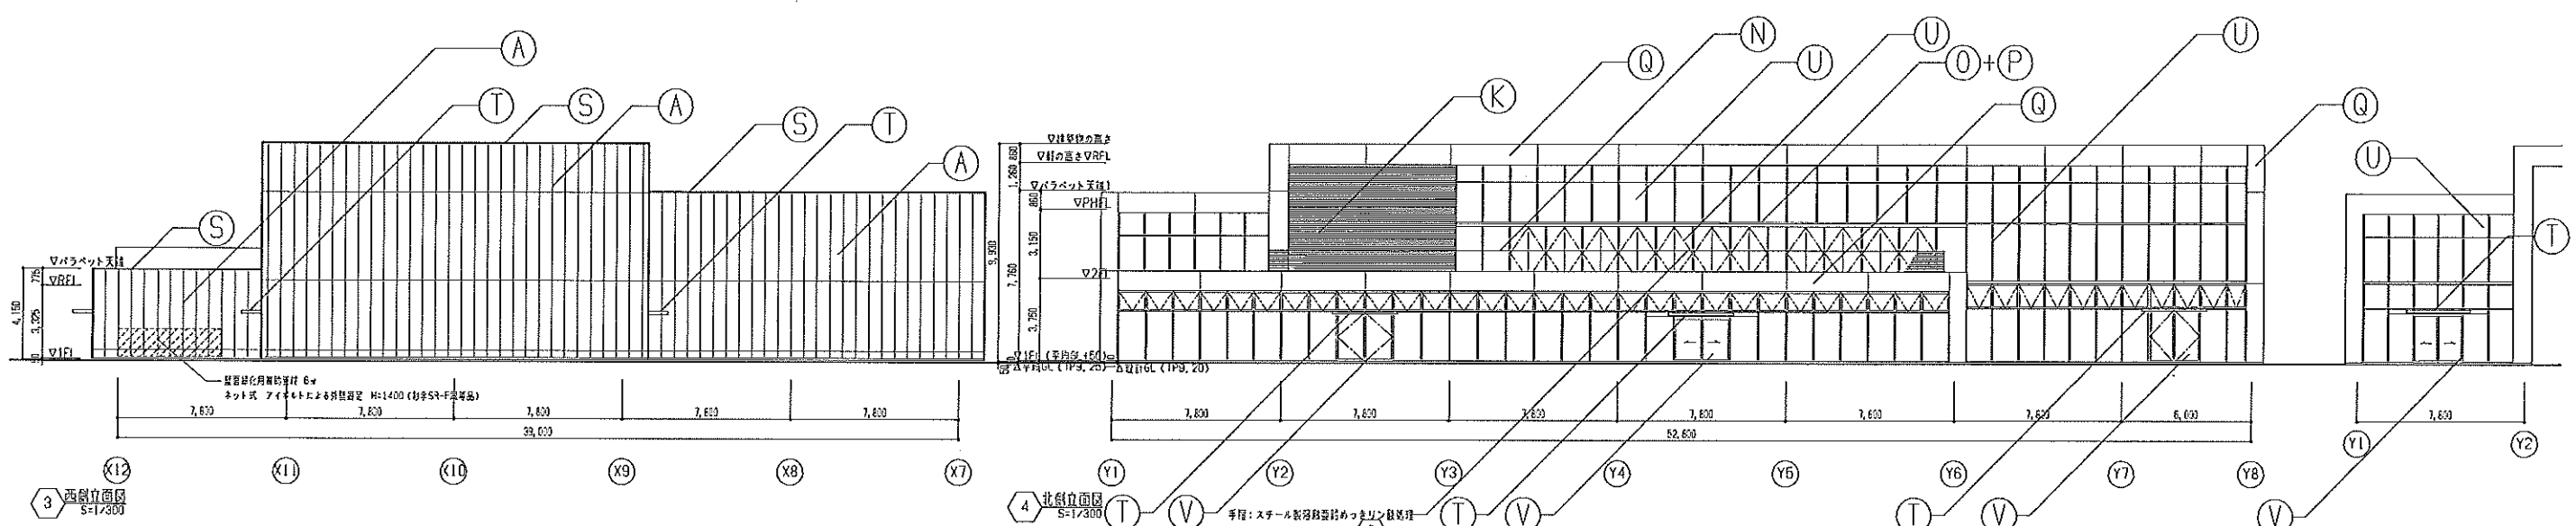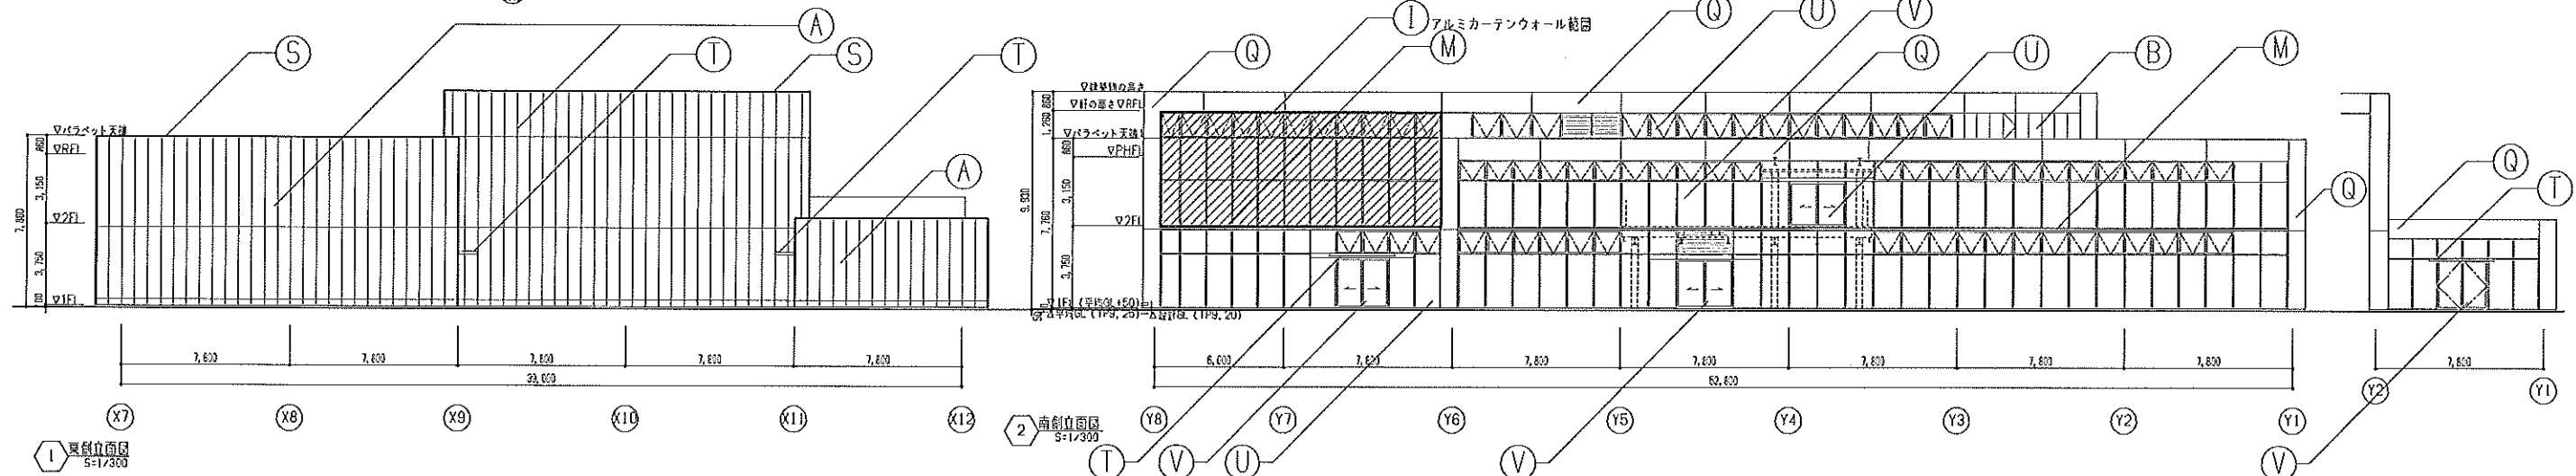


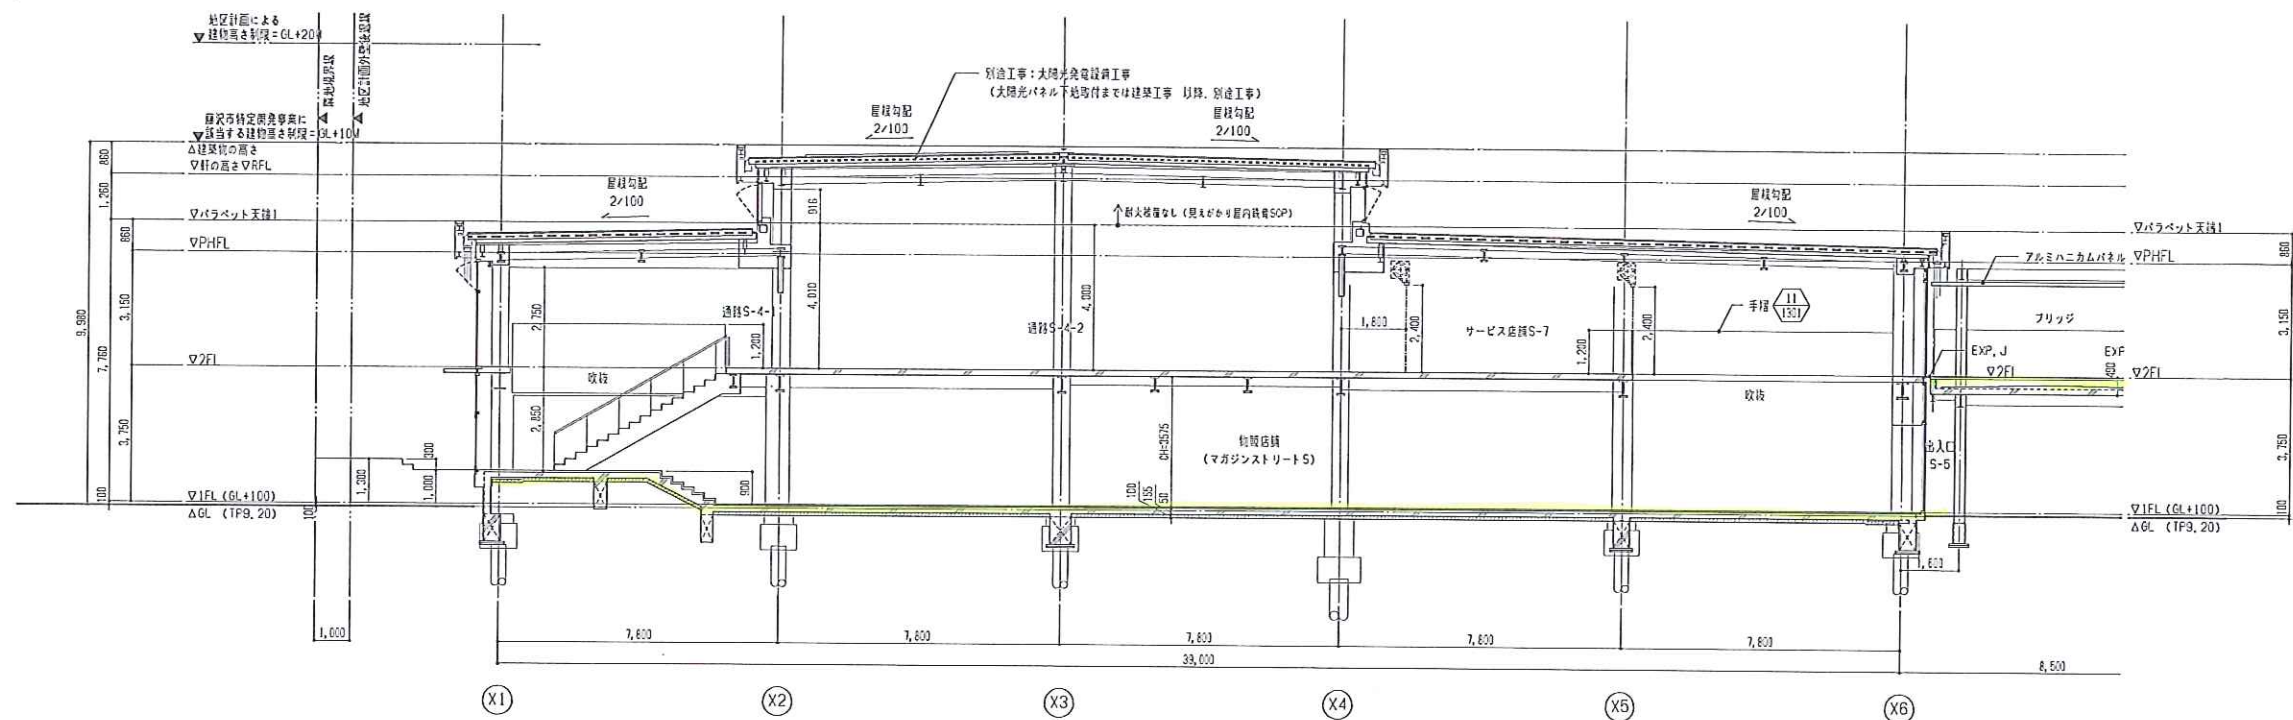


1 SOUTH棟 A断面図
S=1/200

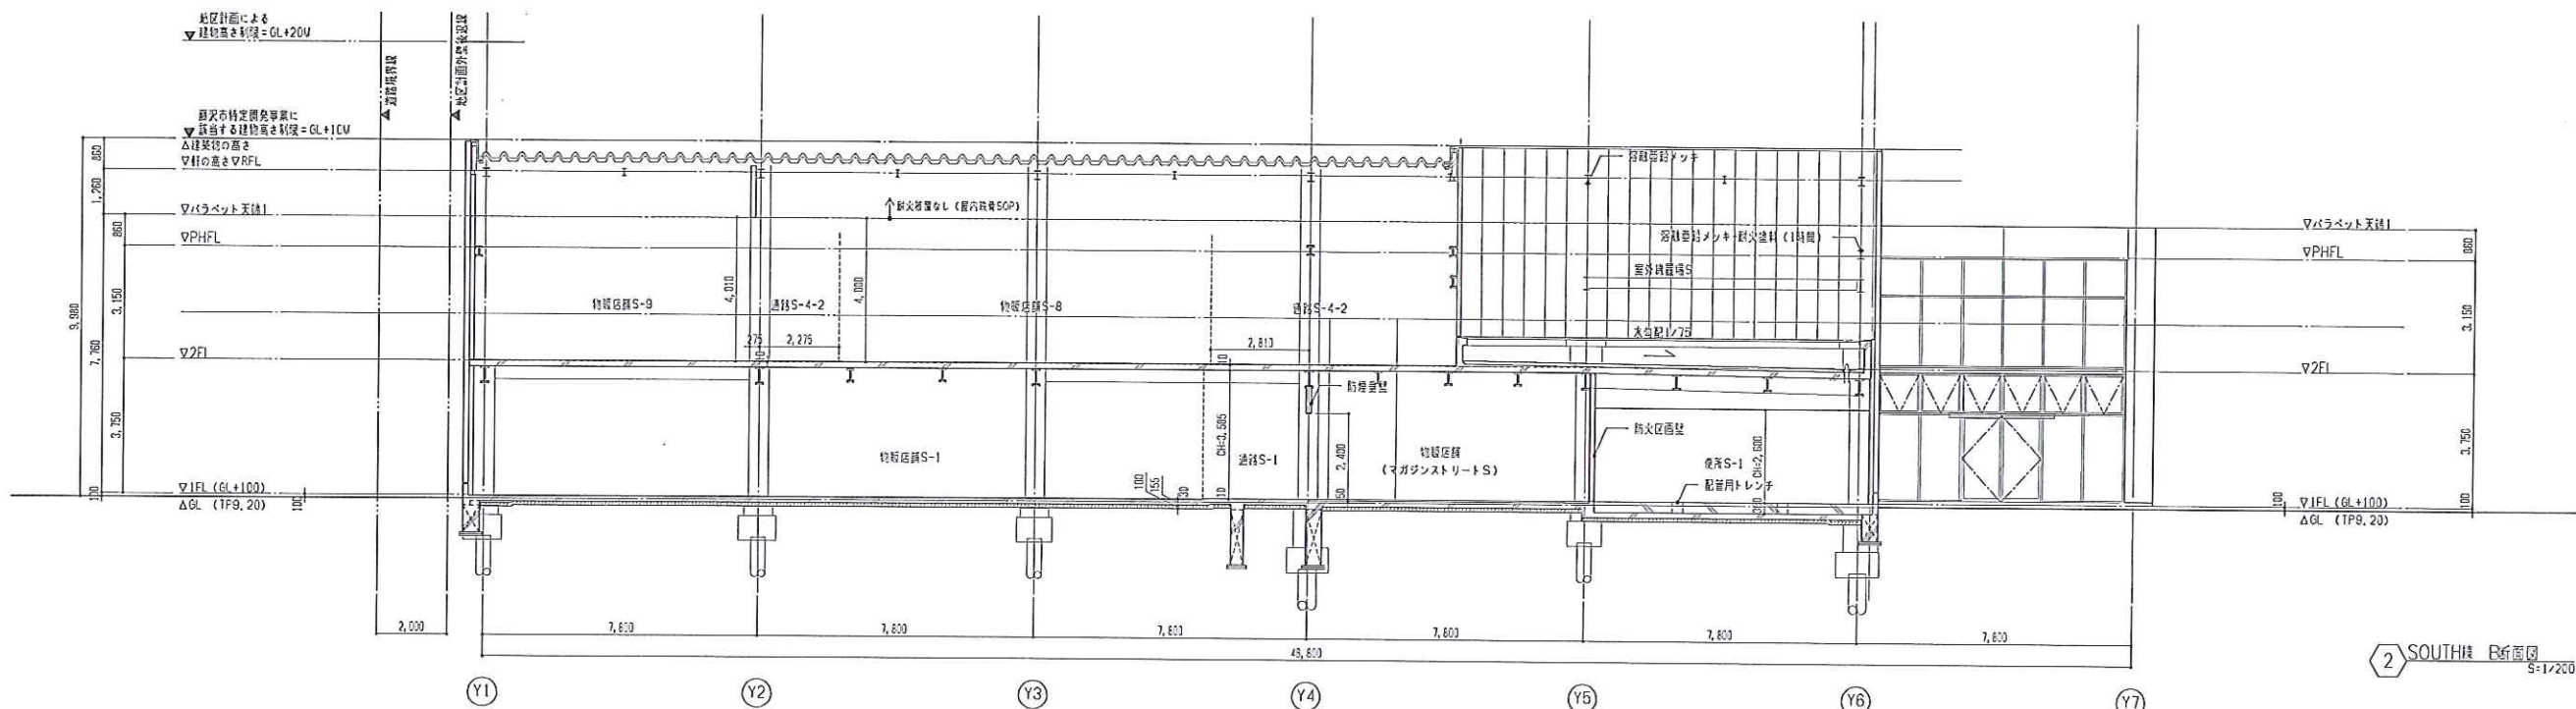


2 SOUTH棟 B断面図
S=1/200

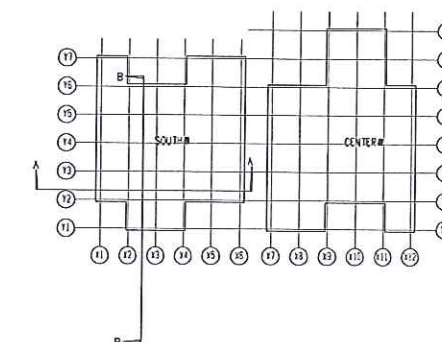

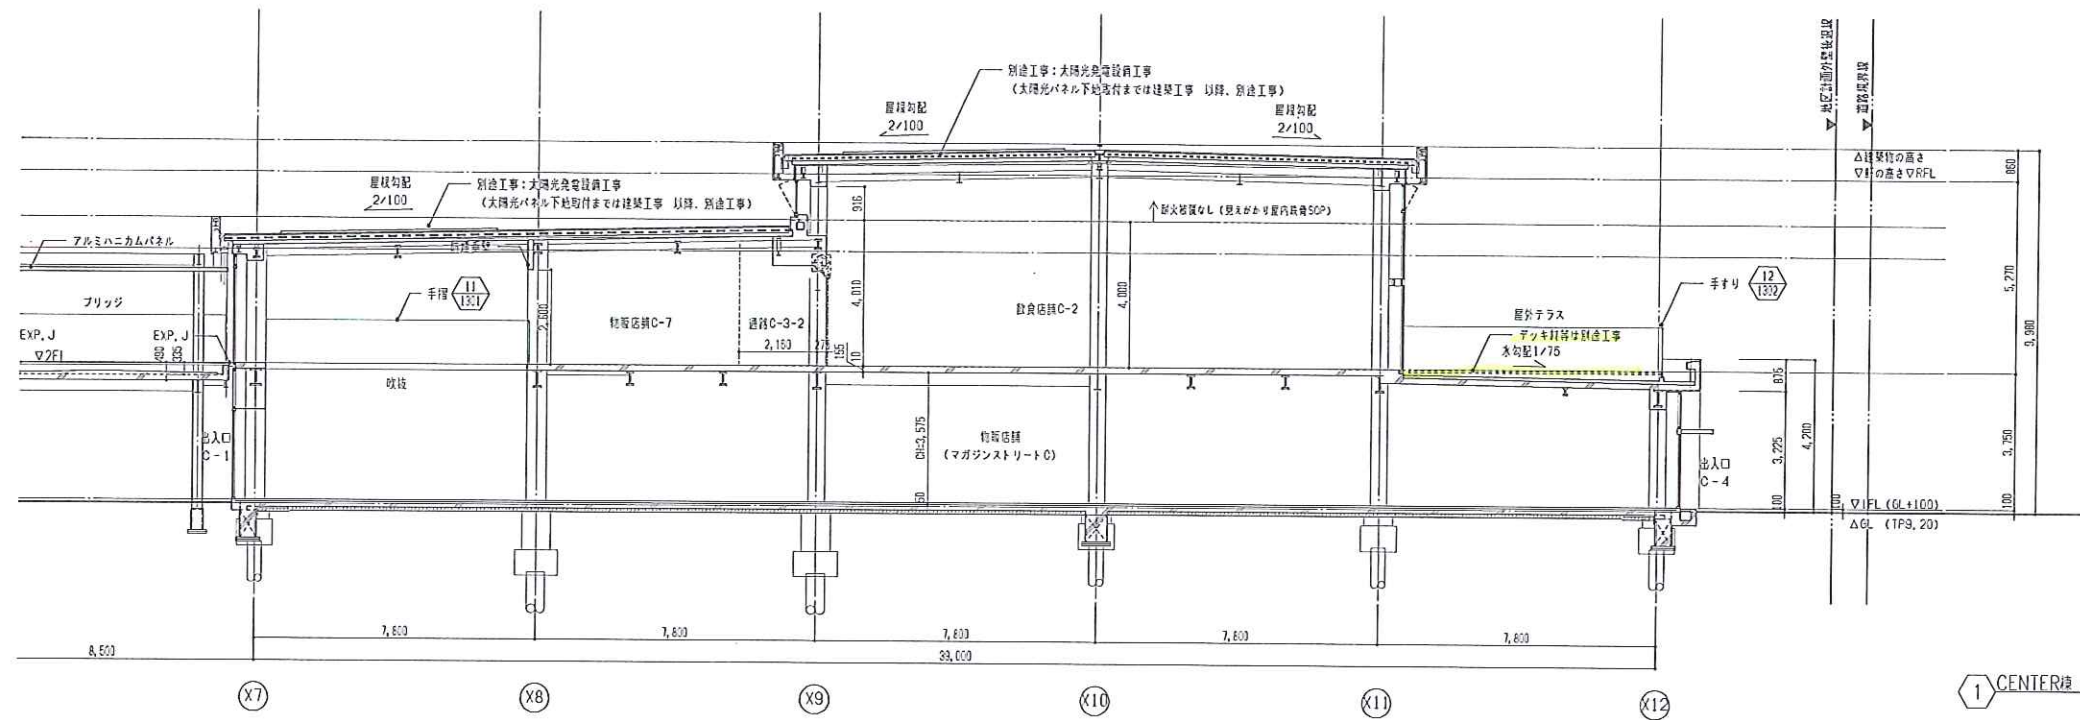

1 CENTER線 A面断面図
S=1/200

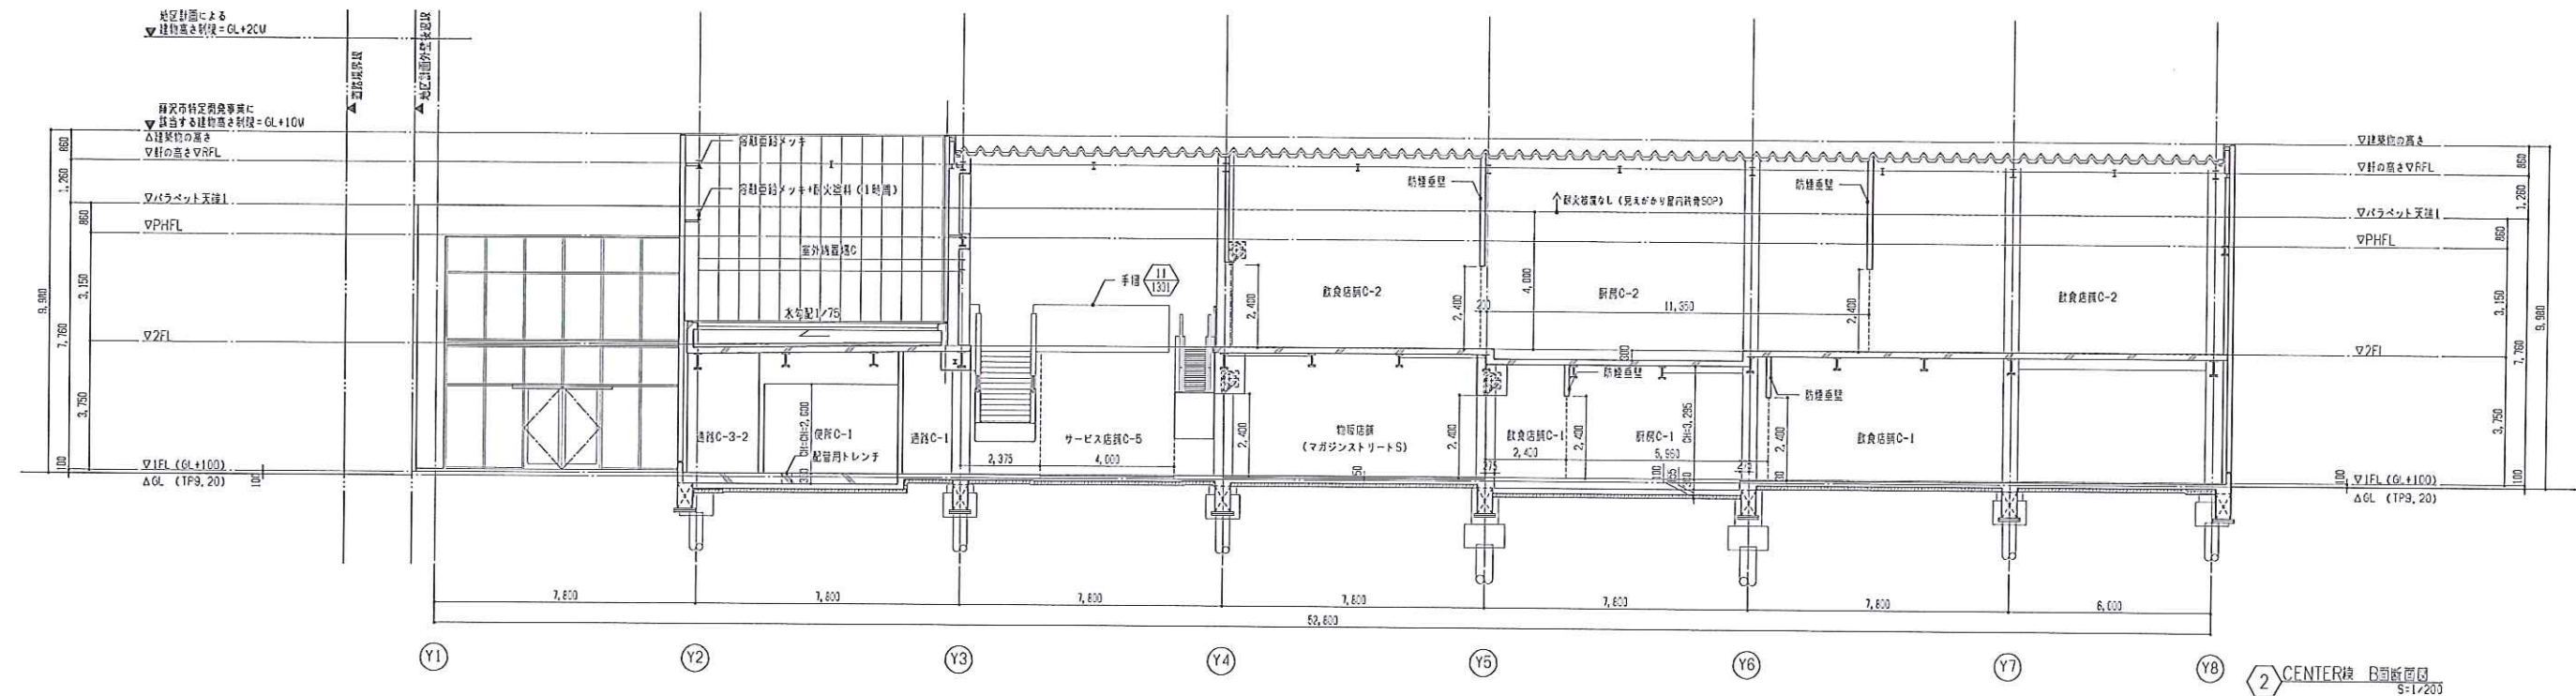

2 CENTER線 B面断面図
S=1/200

